


平面図 (西浦)

S=1/1000

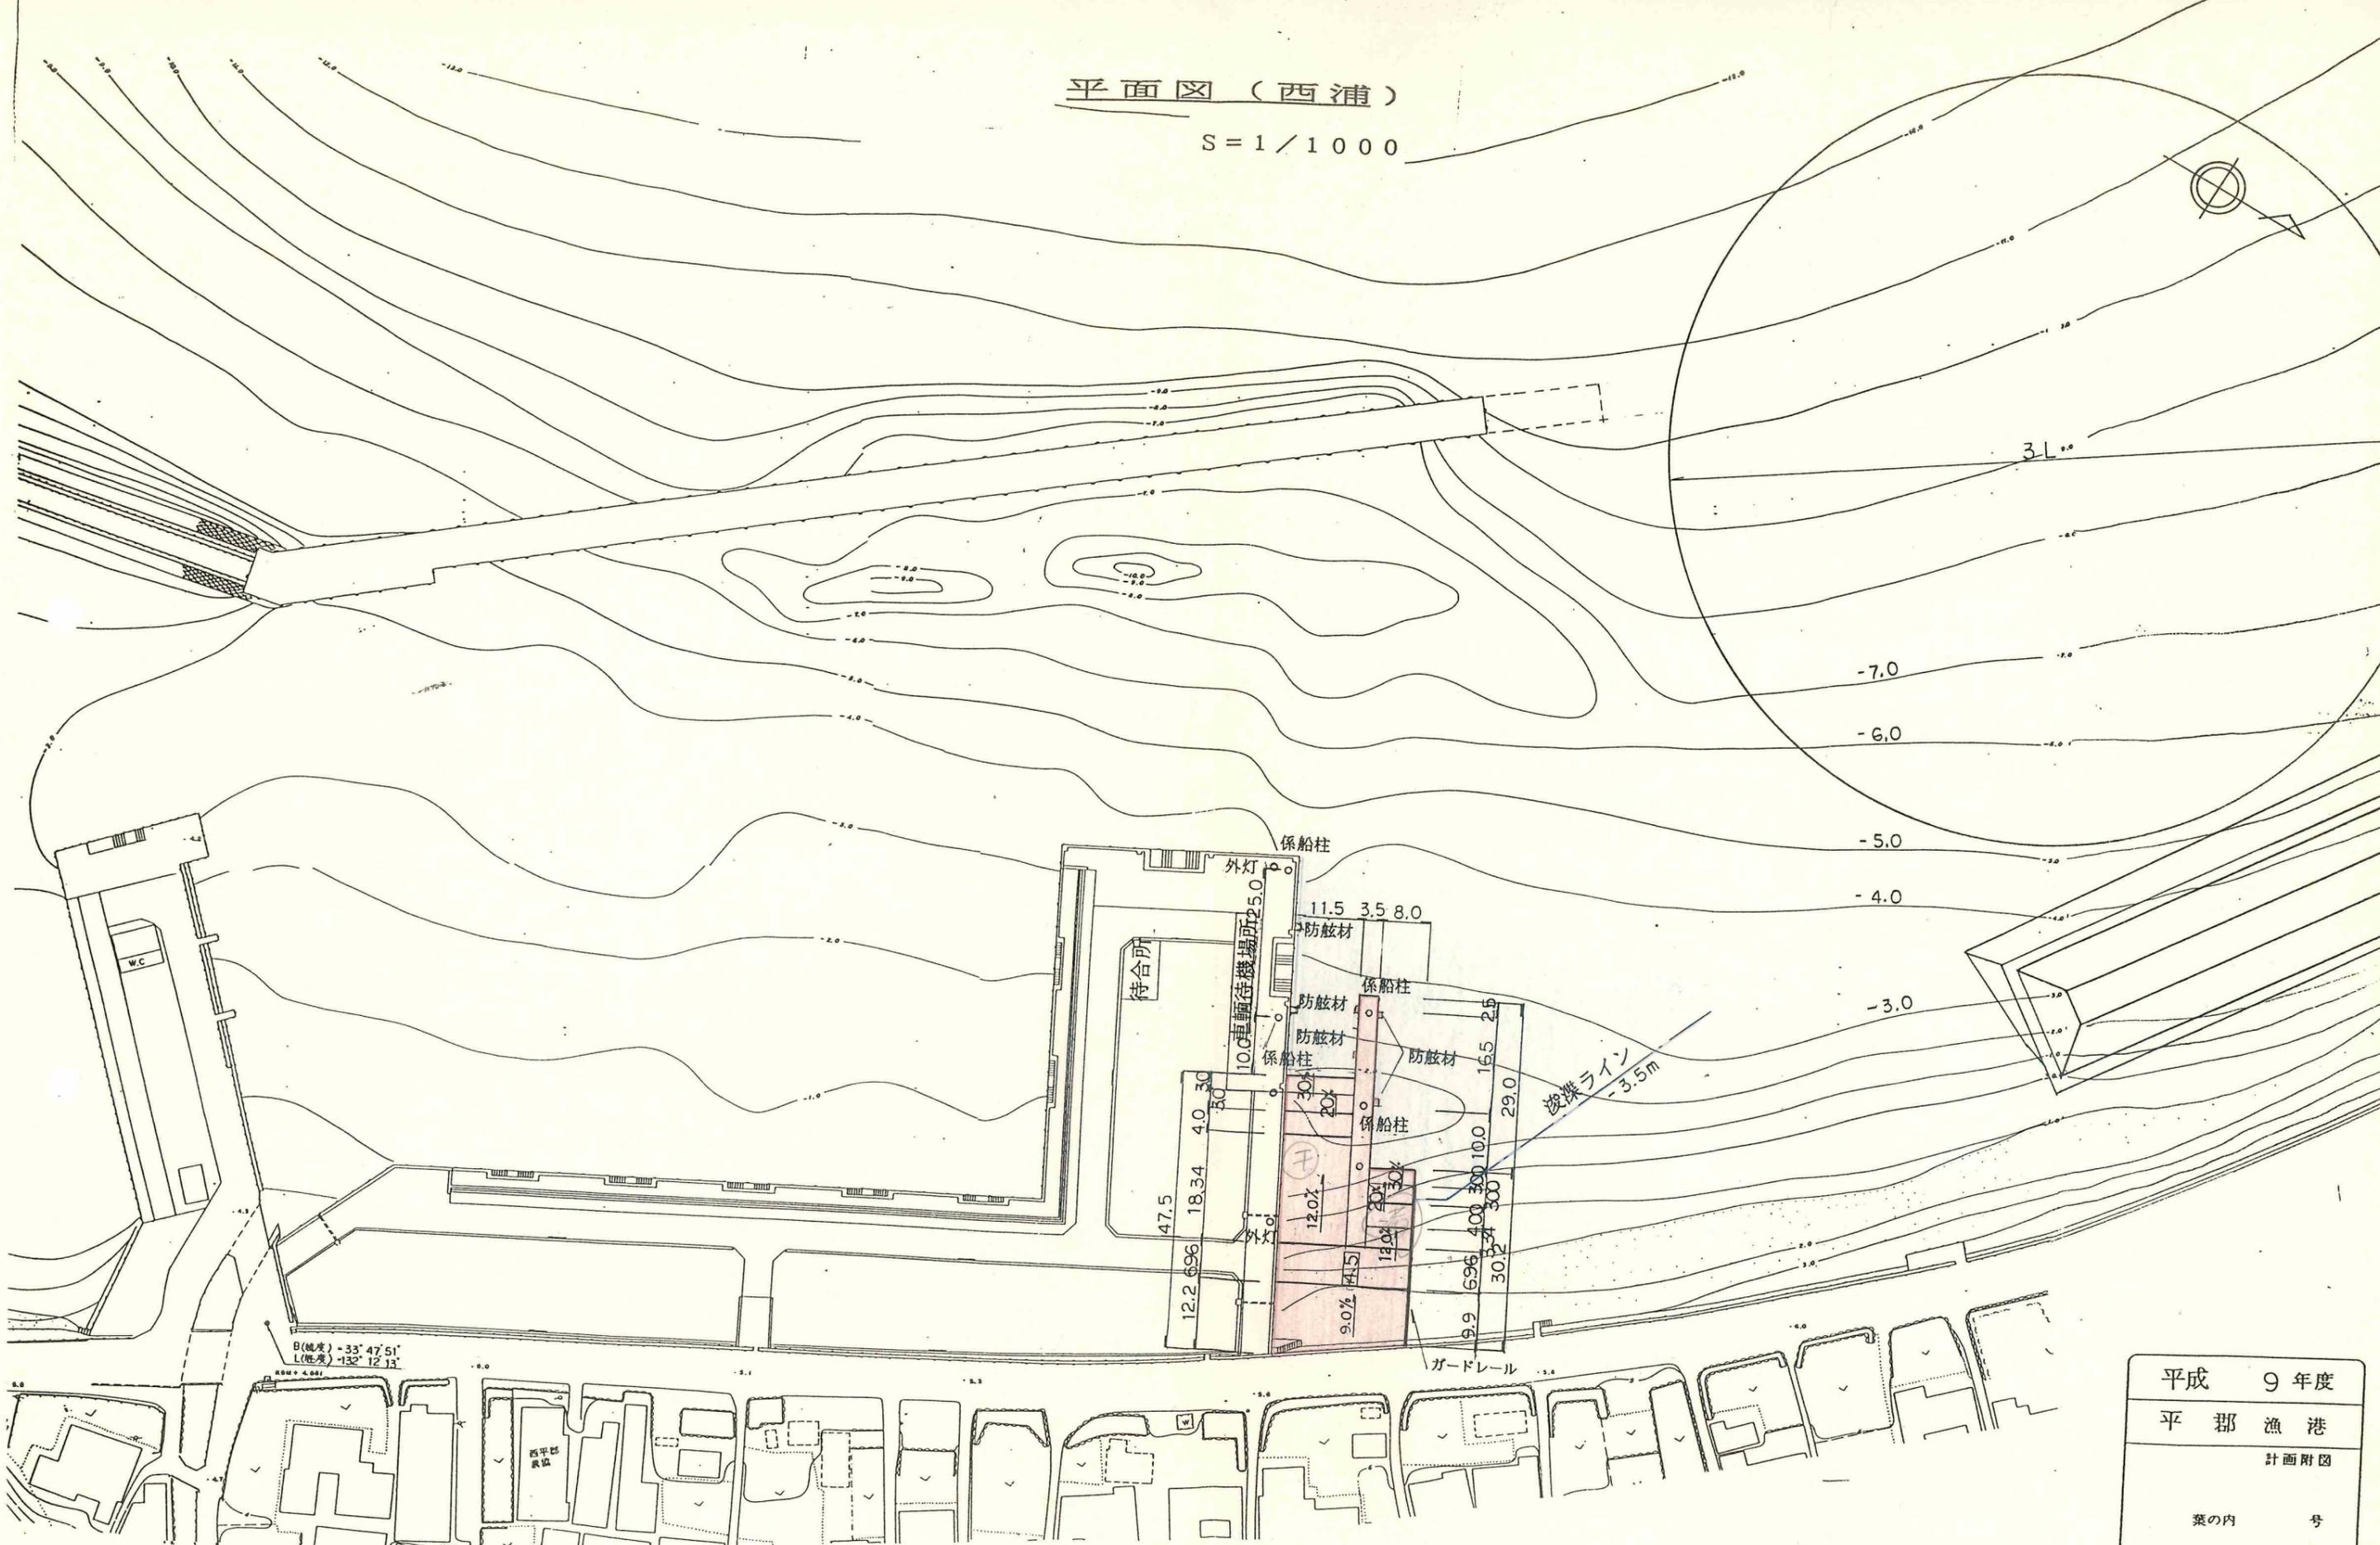

平成 9 年度
平 郡 漁 港
計画附図
葉の内 号
縮尺 = 1/1000
山 口 県 柳 井 市