

柳井市都市計画審議会



と き : 平成24年7月9日(月)

14:00～16:00

ところ : 柳井市役所3階大会議室

議案第1号

柳井都市計画下水道の変更

<現 計 画>


- 名称 柳井市公共下水道
- 排水区域 面積約714ha
- 下水管渠 分流式污水管渠(浄化センター放流渠)
- その他の施設

浄化センター1箇所

雨水ポンプ場4箇所、遊水池3箇所

柳井市公共下水道

排水区域 714ha

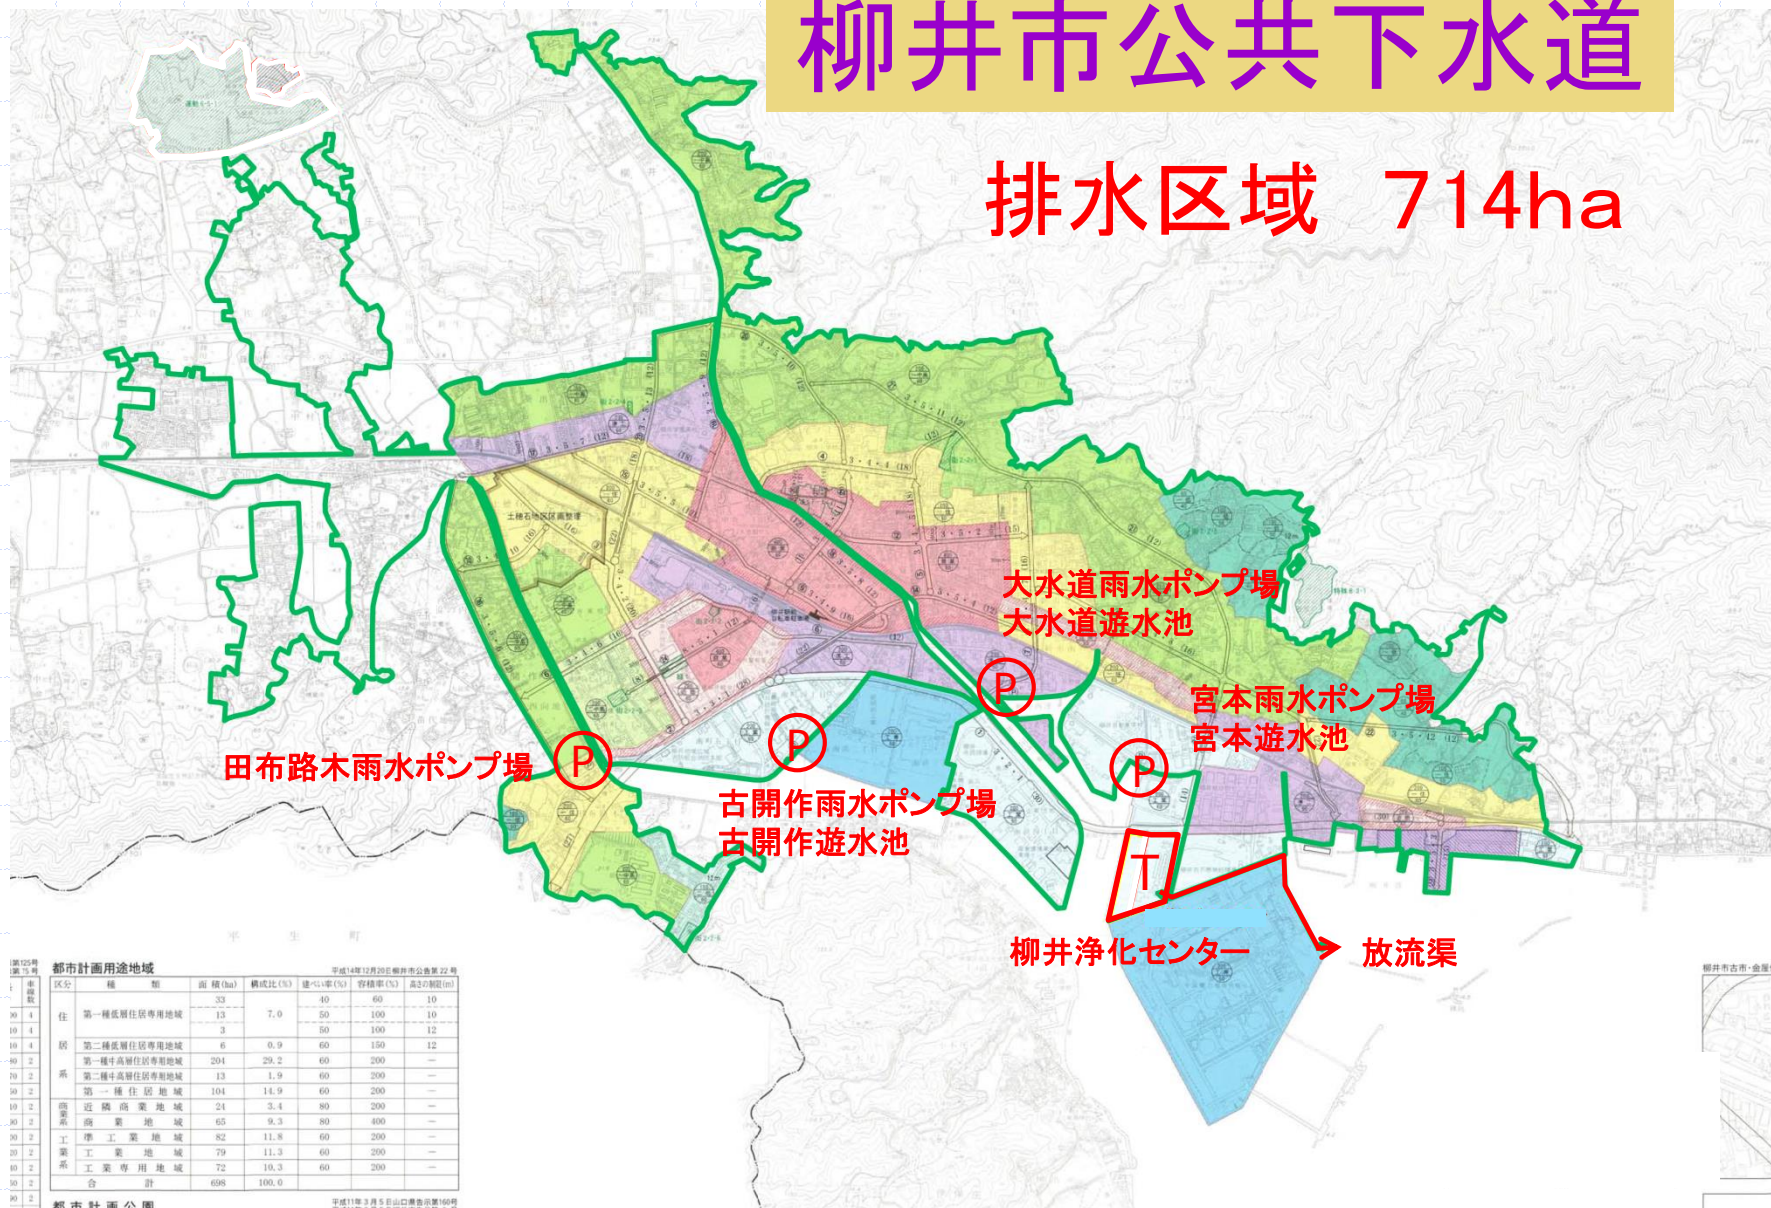

都市計画用途地域

区分	種別	面積(ha)	構成比(%)	建ぺい率(%)	容積率(%)	高さの制限(m)
住	第一種低層住居専用地域	33	7.0	40	60	10
住	第二種低層住居専用地域	13	3.0	50	100	10
住	第三種低層住居専用地域	3	0.9	50	100	12
住	第一種中高層住居専用地域	6	1.3	60	150	12
住	第二種中高層住居専用地域	204	29.2	60	200	—
住	第一種住居地域	13	1.9	60	200	—
住	第二種住居地域	104	14.9	60	200	—
商業	近隣商業地域	24	3.4	80	200	—
商業	商業地域	65	9.3	80	400	—
工業	工業用地	82	11.8	60	200	—
工業	工業用地	79	11.3	60	200	—
工業	工業専用地域	72	10.3	60	200	—
合計		698	100.0			

都市計画公園

平成11年3月5日山口県告示第160号
平成11年3月5日柳井市告示第6号


柳井都市計画下水道の変更

<変更計画>


- 排水区域 面積約737ha
- その他の施設
 - 柳井浄化センター
敷地面積 約34,900m²
 - 宮本雨水ポンプ場
敷地面積 約740m²
 - 宮本遊水池
敷地面積 約6,600m²

柳井市公共下水道


排水区域 737ha

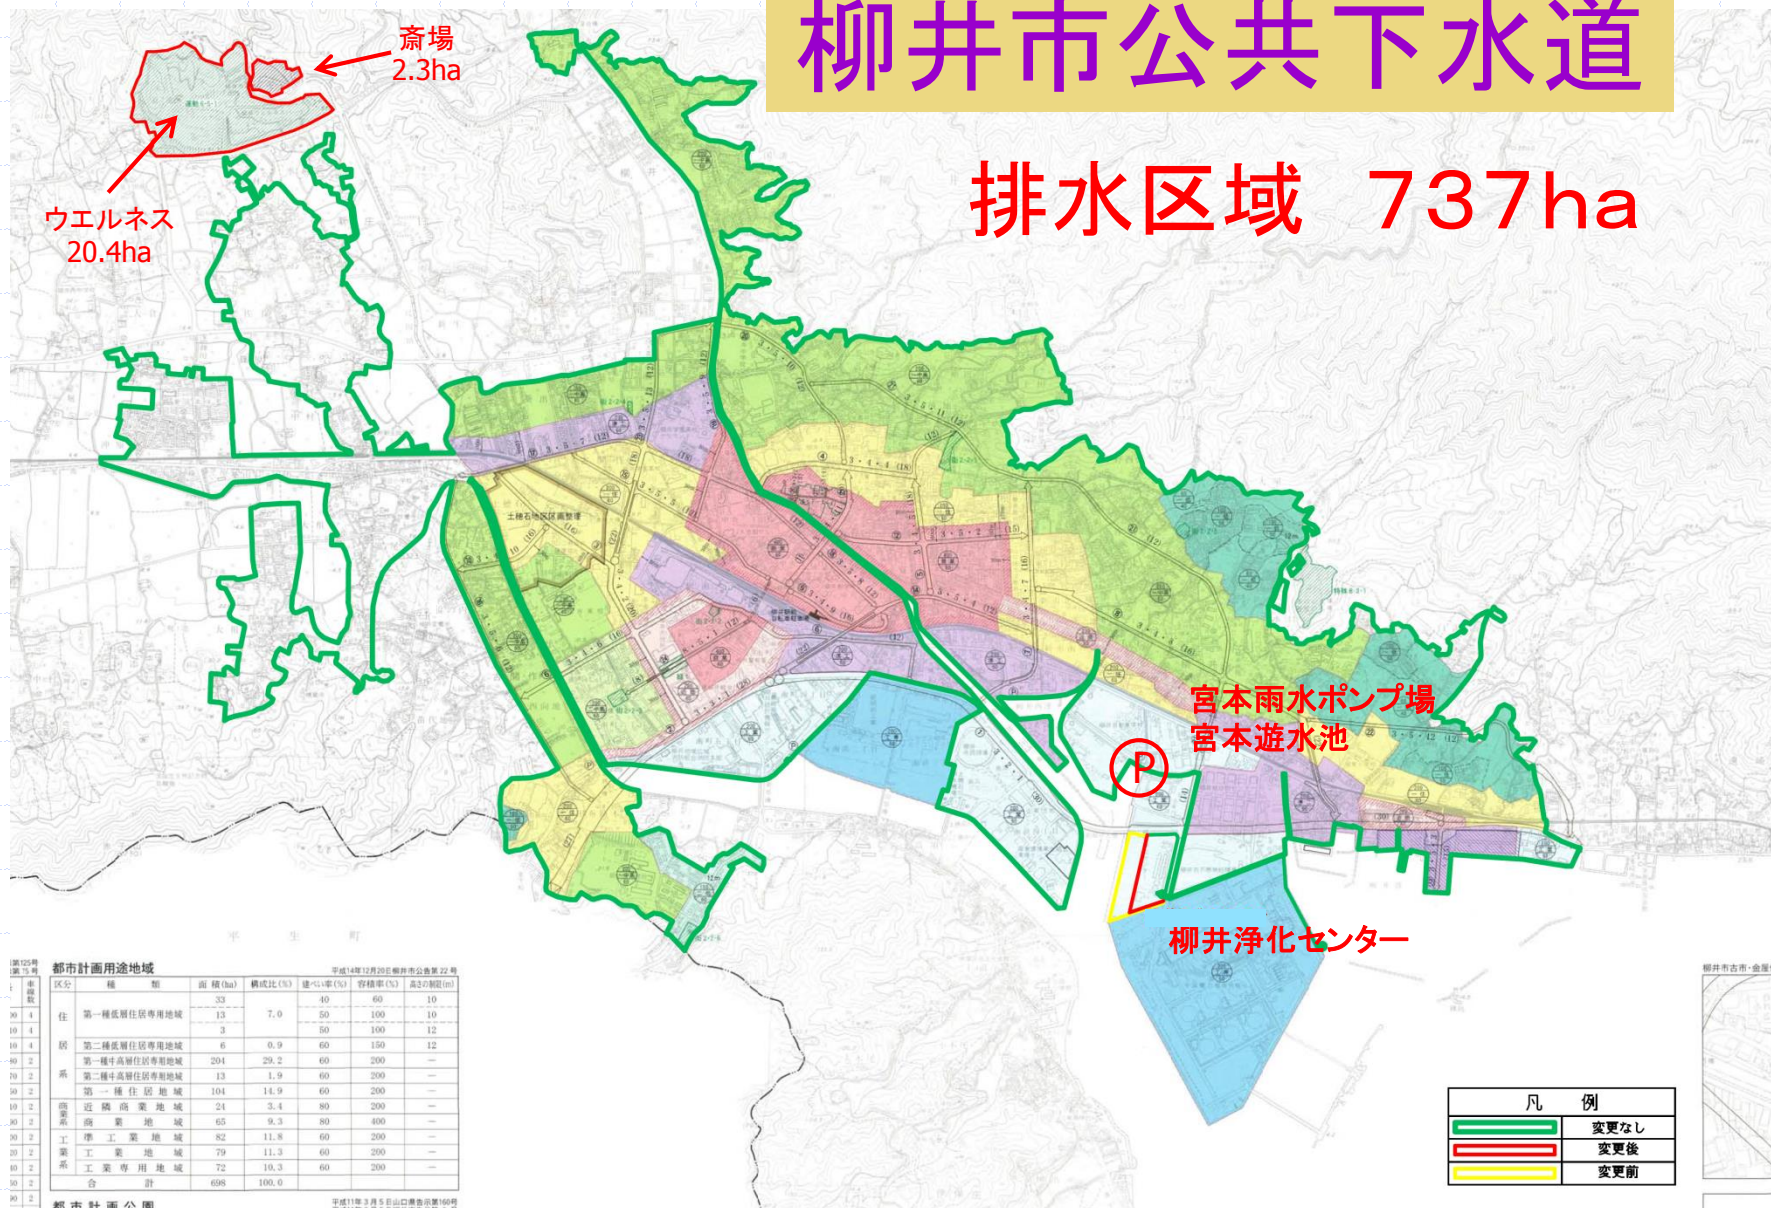


柳井浄化センター平面図

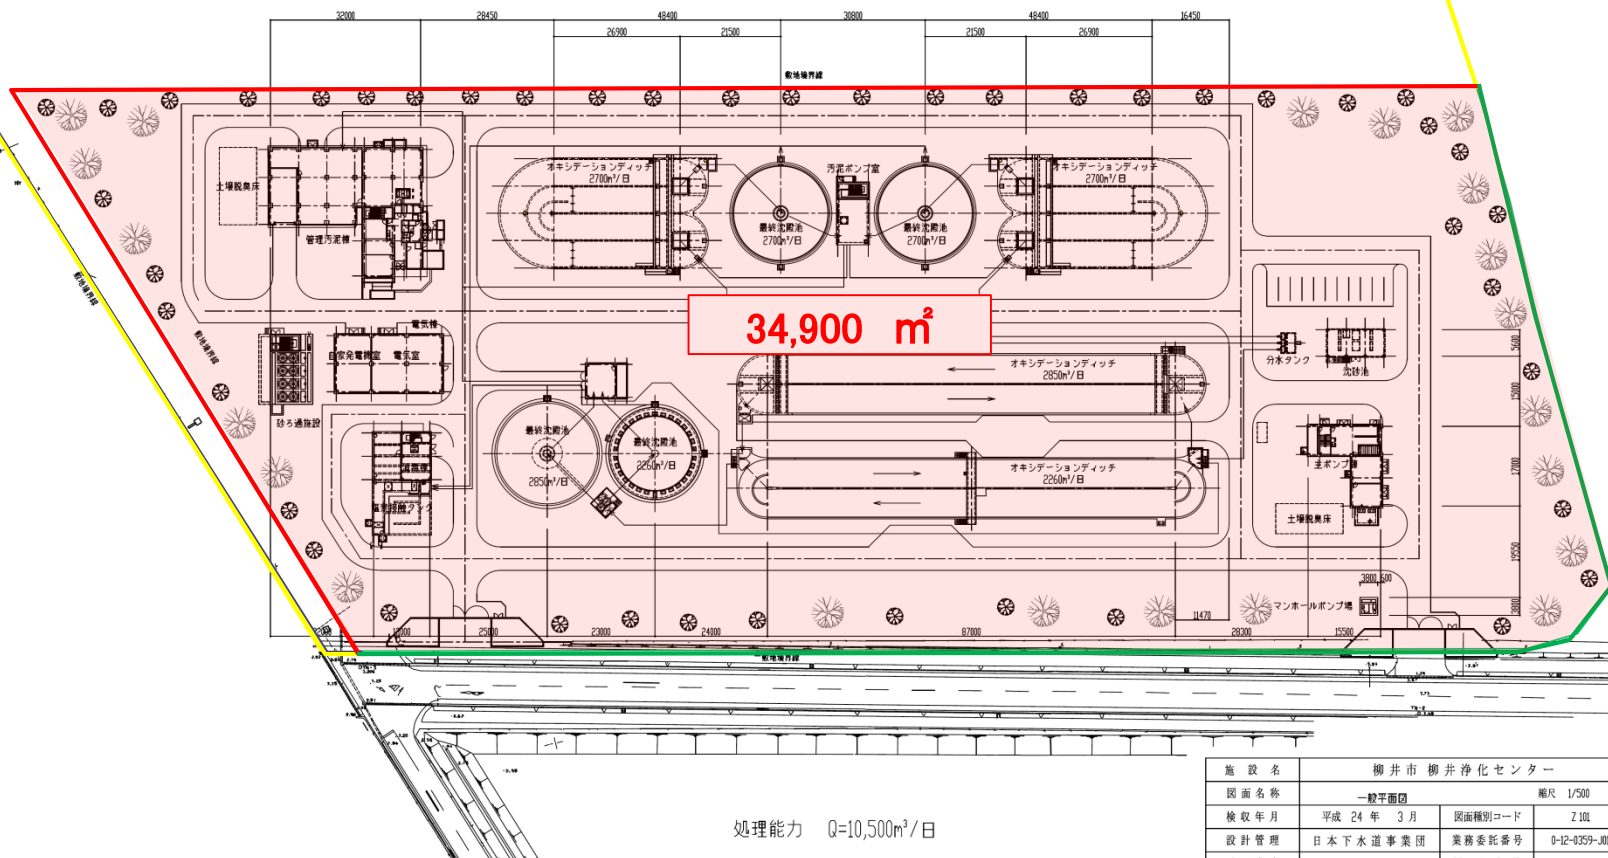

柳井浄化センター配置計画

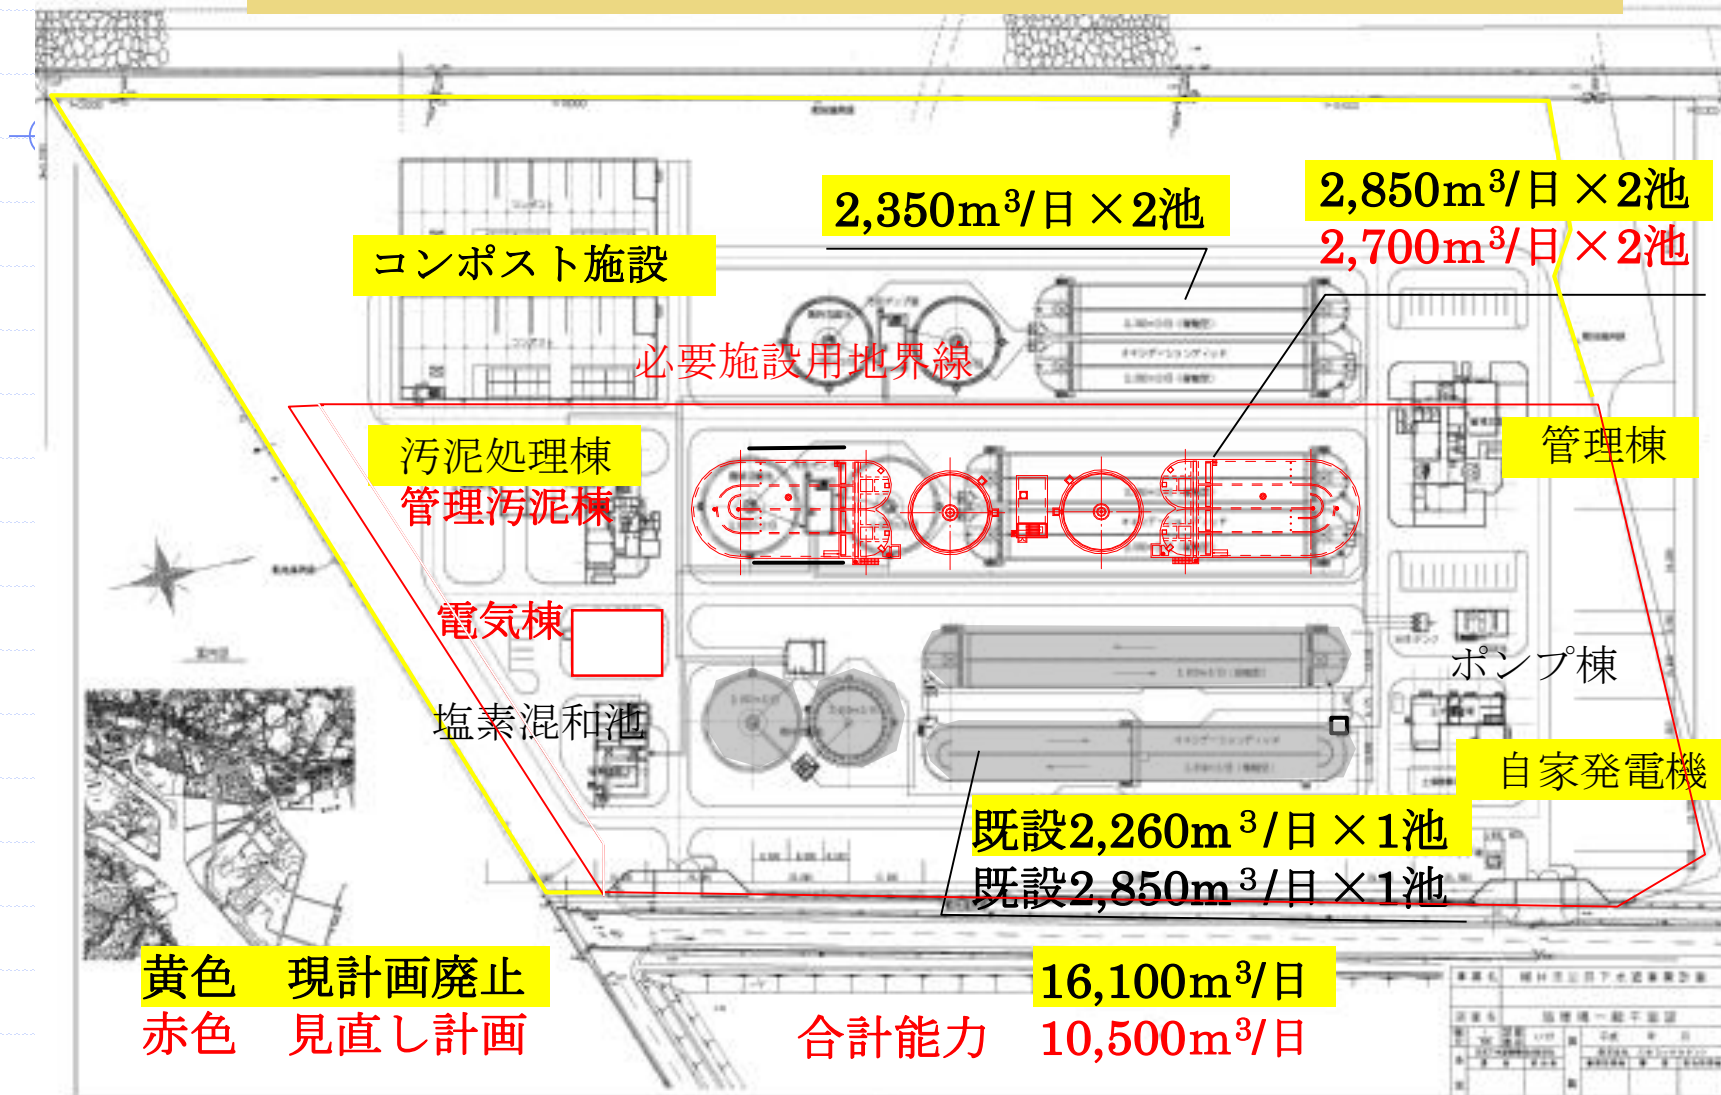

雨水ポンプ場の位置図

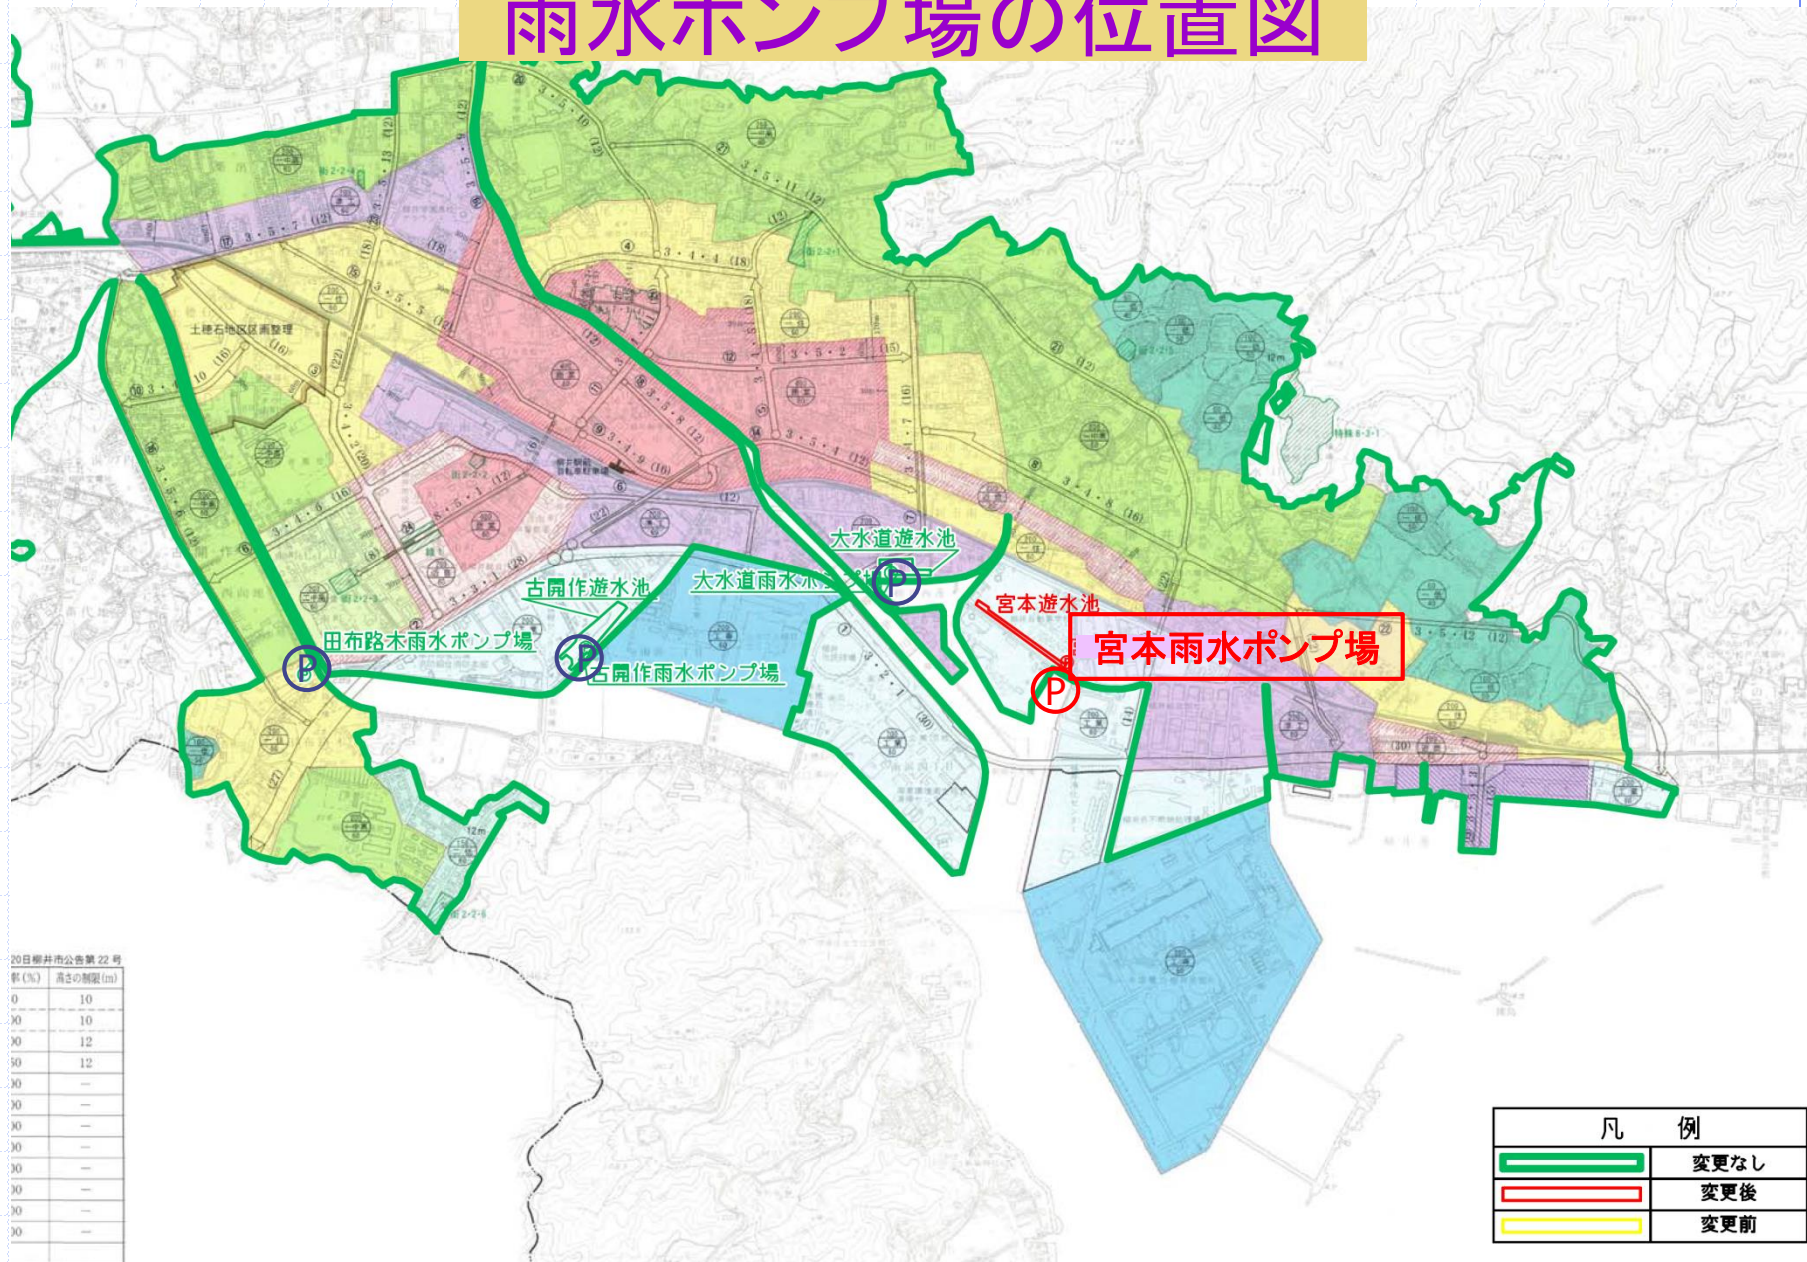


20日柳井市公第22号

数 (%)	高さの制限 (m)
0	10
10	10
20	12
30	12
40	—
50	—
60	—
70	—
80	—
90	—
100	—


宮本雨水ポンプ場平面図

既設ポンプ場

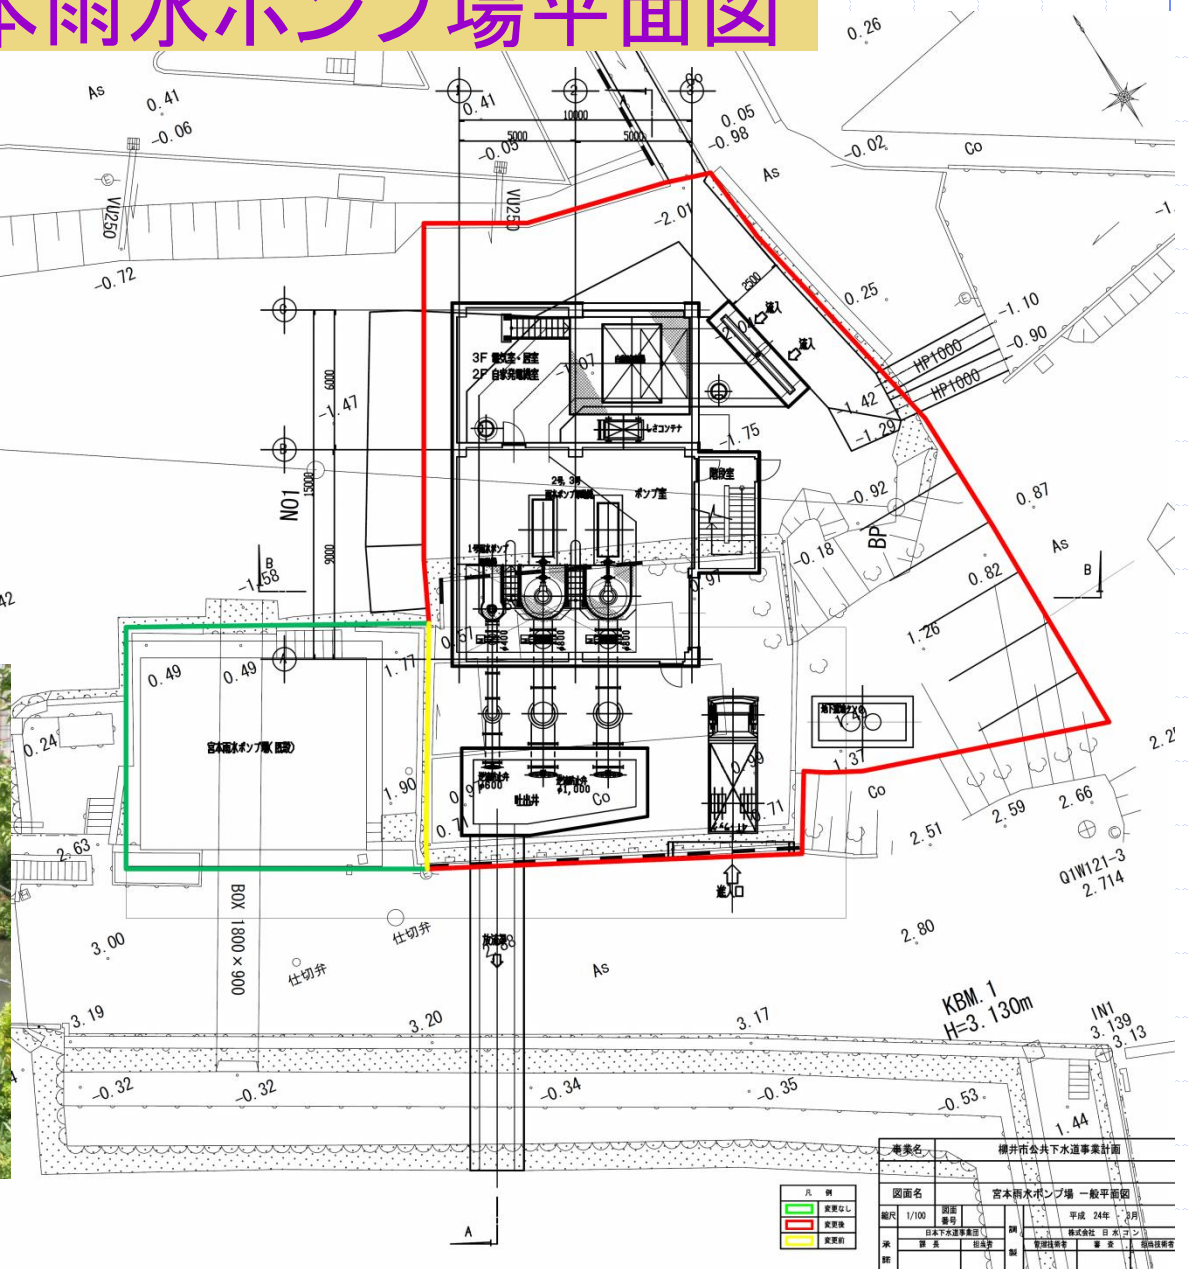


宮本雨水ポンプ場断面図

A-A 断面図 S=1/100

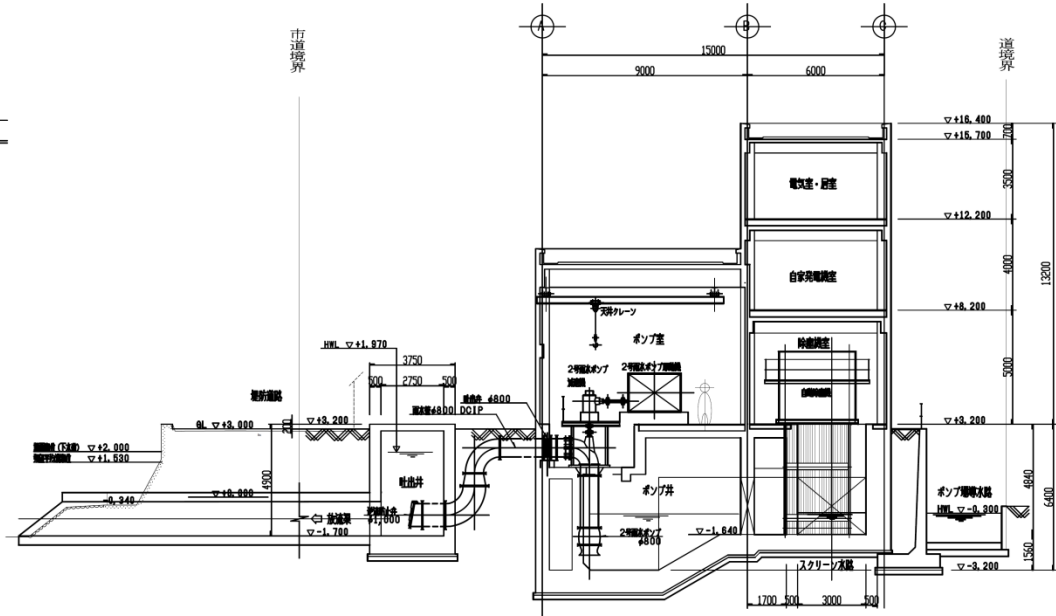

B-B 断面図 S=1/100

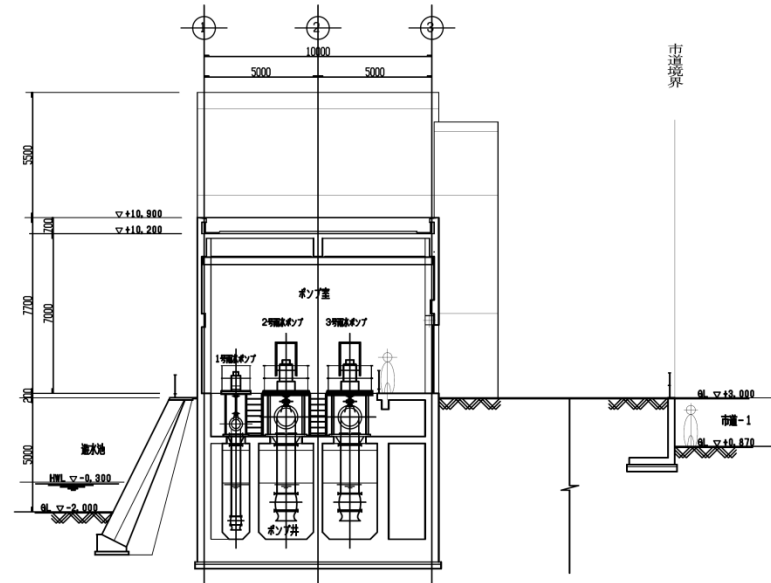

事業名	柳井市公共下水道事業計画				
図面名	宮本雨水ポンプ場 構造図				
縮尺	1/100	図面 番号	2-2	平成	年 月
水 経	日本下水道事業団	大田支部	柳井市	柳井市	柳井市
水 経	課 長	副課長	管理技術者	監 査	監 査

都市計画の手続きの経緯


●山口県との事前協議

平成24年4月2日協議終了




●パブリック・コメント、素案の縦覧、意見公述の申出受付

平成24年4月12日から5月14日

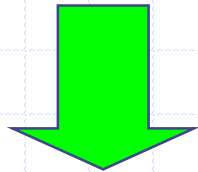

意見なし、縦覧者なし、
公述の申出なし

●公聴会の開催なし

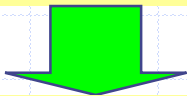

●都市計画法に基づく案の縦覧

平成24年5月29日から2週間

縦覧者なし、意見書の提出なし