

サンビームやない 舞台照明負荷パッチディマーアドレス

UH

1	49	22
2	50	71
3	5	63
4	7	40
5	53	22
6	54	71
7	55	63
8	56	40

LH

1	79	22
2	80	41
3	81	72
4	82	59

1B上下

1	83	W
2	84	W
3	85	78
4	86	72

1B中

1	87	W
2	88	W
3	89	78
4	90	72

1S

1	107	1列
2	108	1列
3	109	1列
4	110	2列
5	111	2列
6	112	2列
7	113	3列
8	114	3列
9	155	3列
10	158	4,5列
11	159	4列
12	162	5列
13	119	
14	120	
15	121	
16	122	

2B上下

1	91	W
2	92	W
3	93	78
4	94	72

2B中

1	95	W
2	96	W
3	97	78
4	98	72

2S

1	123
2	124
3	125
4	126
5	153
6	164
7	102
8	106
9	131
10	132
11	169
12	134
13	135
14	136
15	137
16	138

3B上下

1	99	W
2	100	W替
3	101	78替
2S7	102	

3B中

1	103	W
2	104	W
3	105	78
2S8	106	

3S

1	139
2	140
3	141
4	142
5	143
6	144
7	145
8	146
9	147
10	148
11	149
12	150

1CL

2S5	153
1S9	155
1S10	158
1S11	159
1S12	162
2S6	164

2CL

1	167
2	168
2S11	169
4	170
5	
6	

1CL 純直

4	201		
	202	1	151
	203	1	151
	204	1	151
6	205	1	151
	206	2	152
	207	2	152
	208	6	224
7	209		225
	210	7	226
	211	7	227
	212		228
10	213		229
	214	10	230
	215	10	231
	216		232
11	217	15	165
	218	15	165
	219	16	166
	220	16	166
13	221	16	166
	222		
	223		

LED

FS上

5	61
6	62
2	233
段	235
3	237
段	239
7	100
8	101

FST

1	65
2	66
2	241
段	243
3	245
段	247
3	67
4	68

上
↓
下

TOR上

1	73
2	74
UH3	75

TORT

1	76
2	77
3	78

FC上

1	9
2	10
3	11
4	12
5	13
6	14
7	15
8	16
9	17
10	18
11	19
12	20
13	21

FC下

1	22
2	23
3	24
4	25
5	26
6	27
7	28
8	29
9	30
10	31
11	32
12	33
13	34

RFC

1	35
2	36
3	37
4	38
5	39
6	40

FFC

1	1
2	2
3	3
4	4

OC

UH3	5
UH4	7
	8

ハナ上

1	45
2	46

ハナ下・F

1	47
2	48


客電IL

1	
2	
3	
4	
5	
6	

カーテンFL

1	174
---	-----

サンビームやない 舞台照明負荷回路

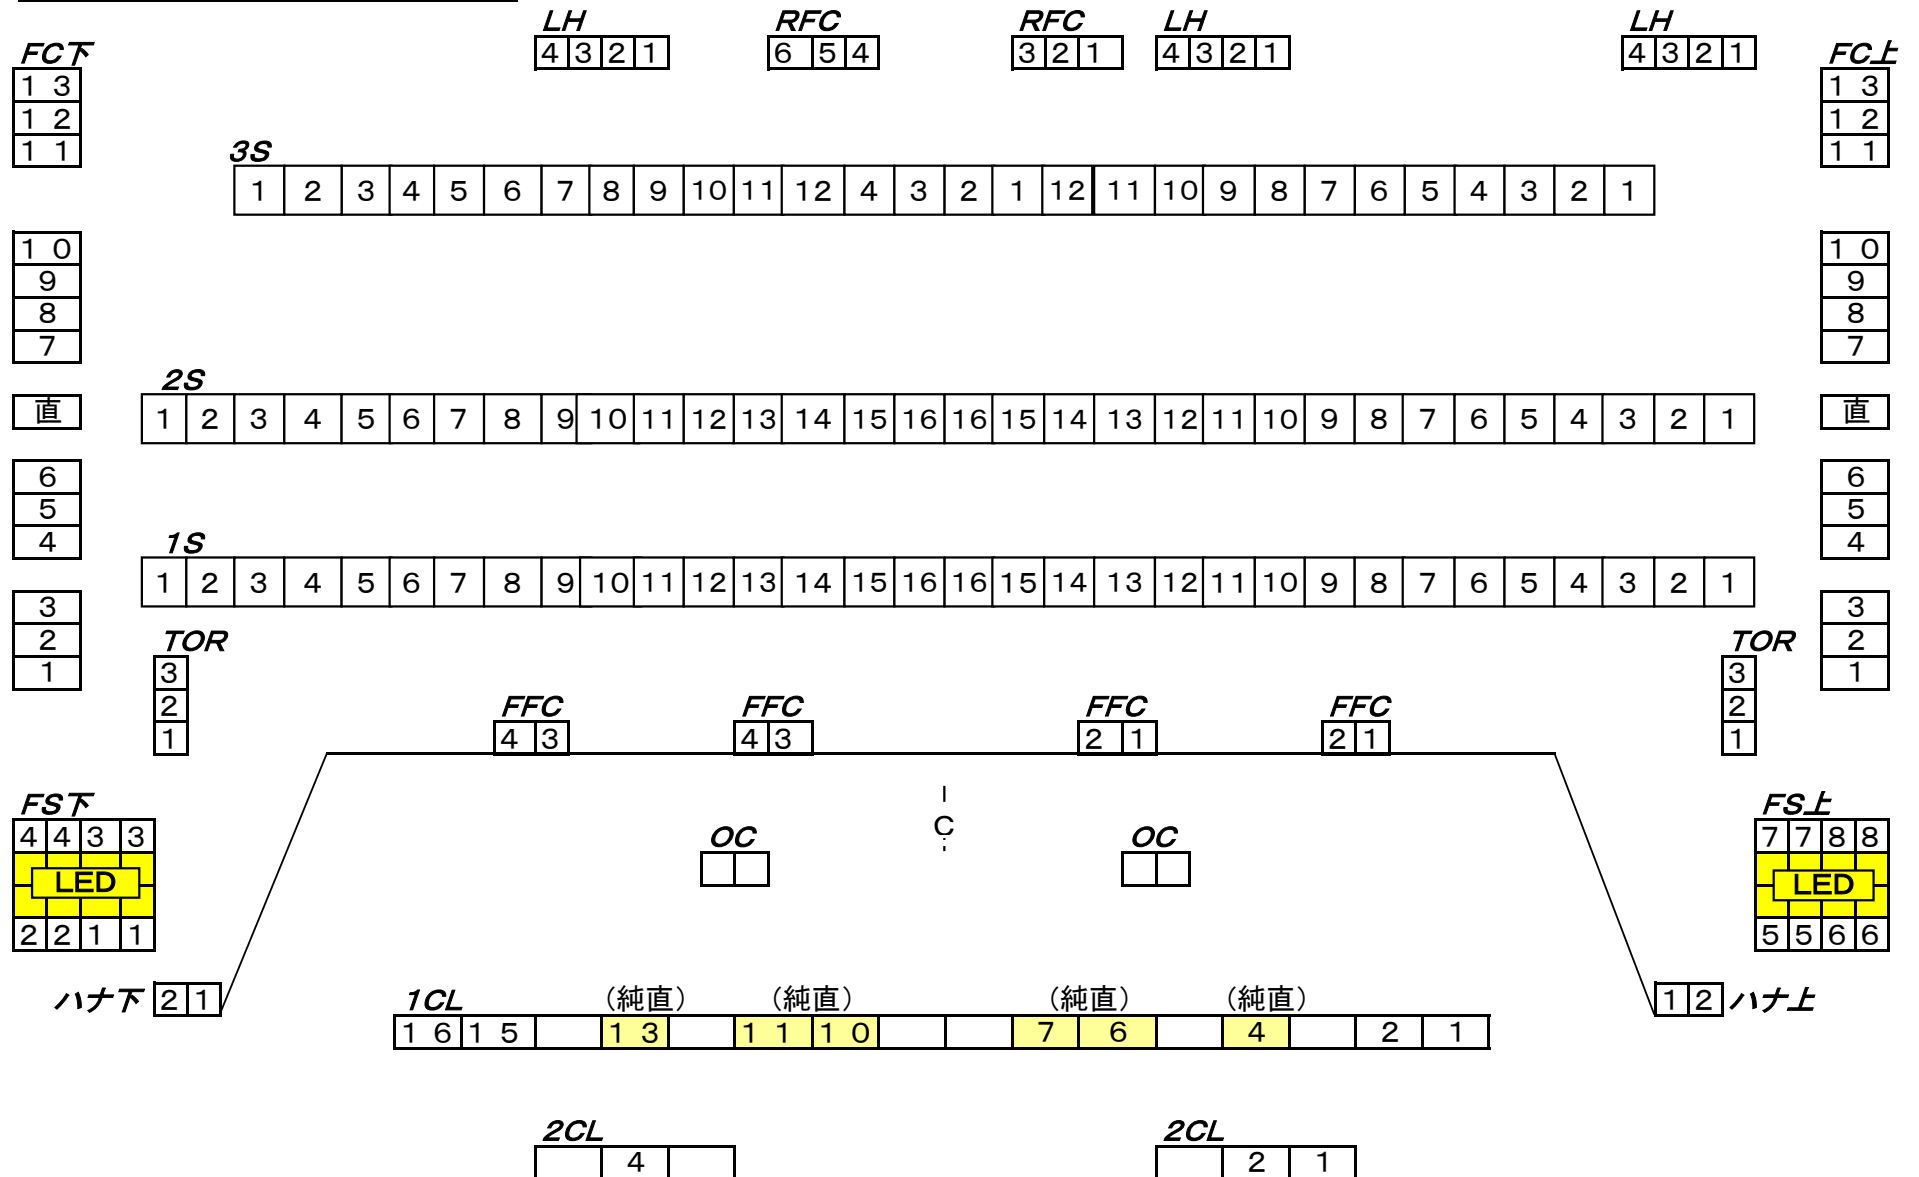



サンビームやない 舞台照明設備

LED 凸スポットライト配置 および パッチアドレス


※1) 下段 上手側No. 1、No. 2回路および下手側No. 15、No. 16回路にハロゲン凸スポットライトを追加配置する

1CL

¢

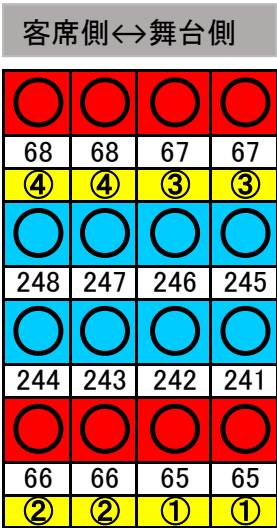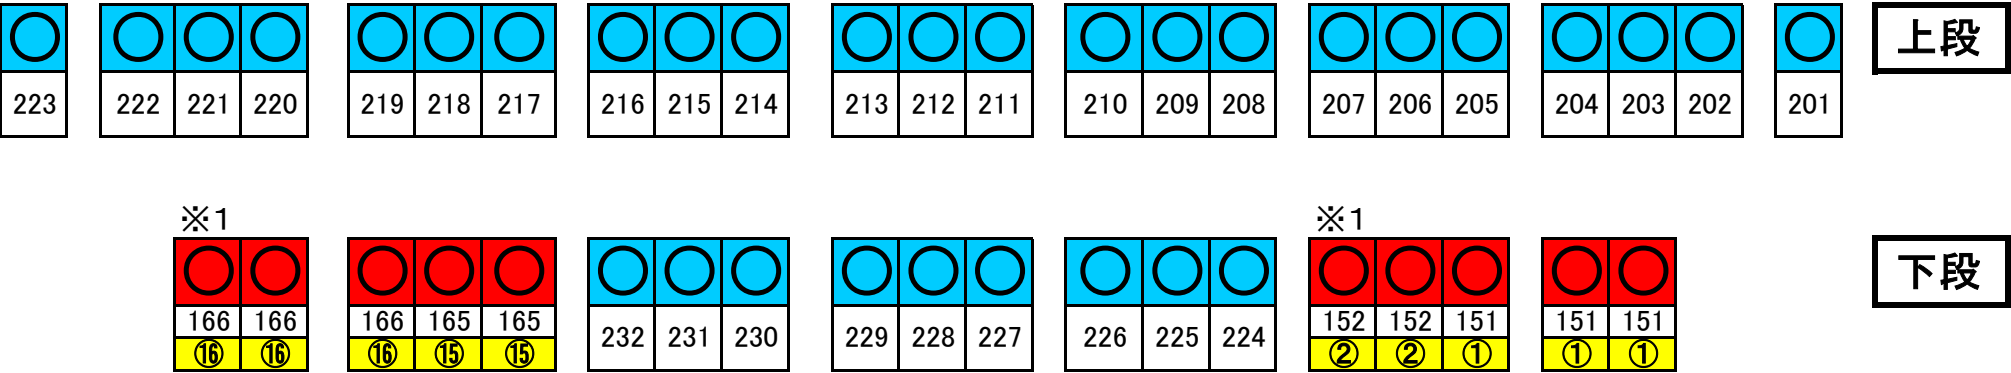

FST下

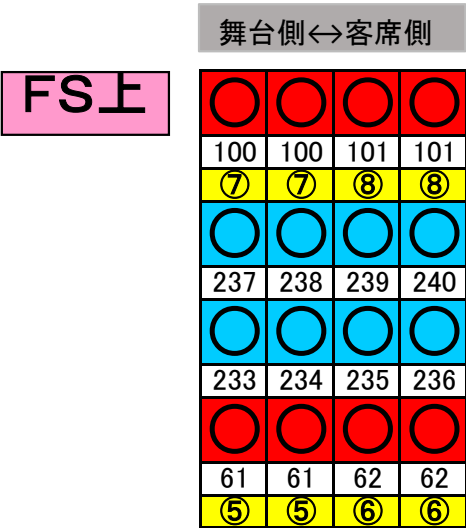

FS上