



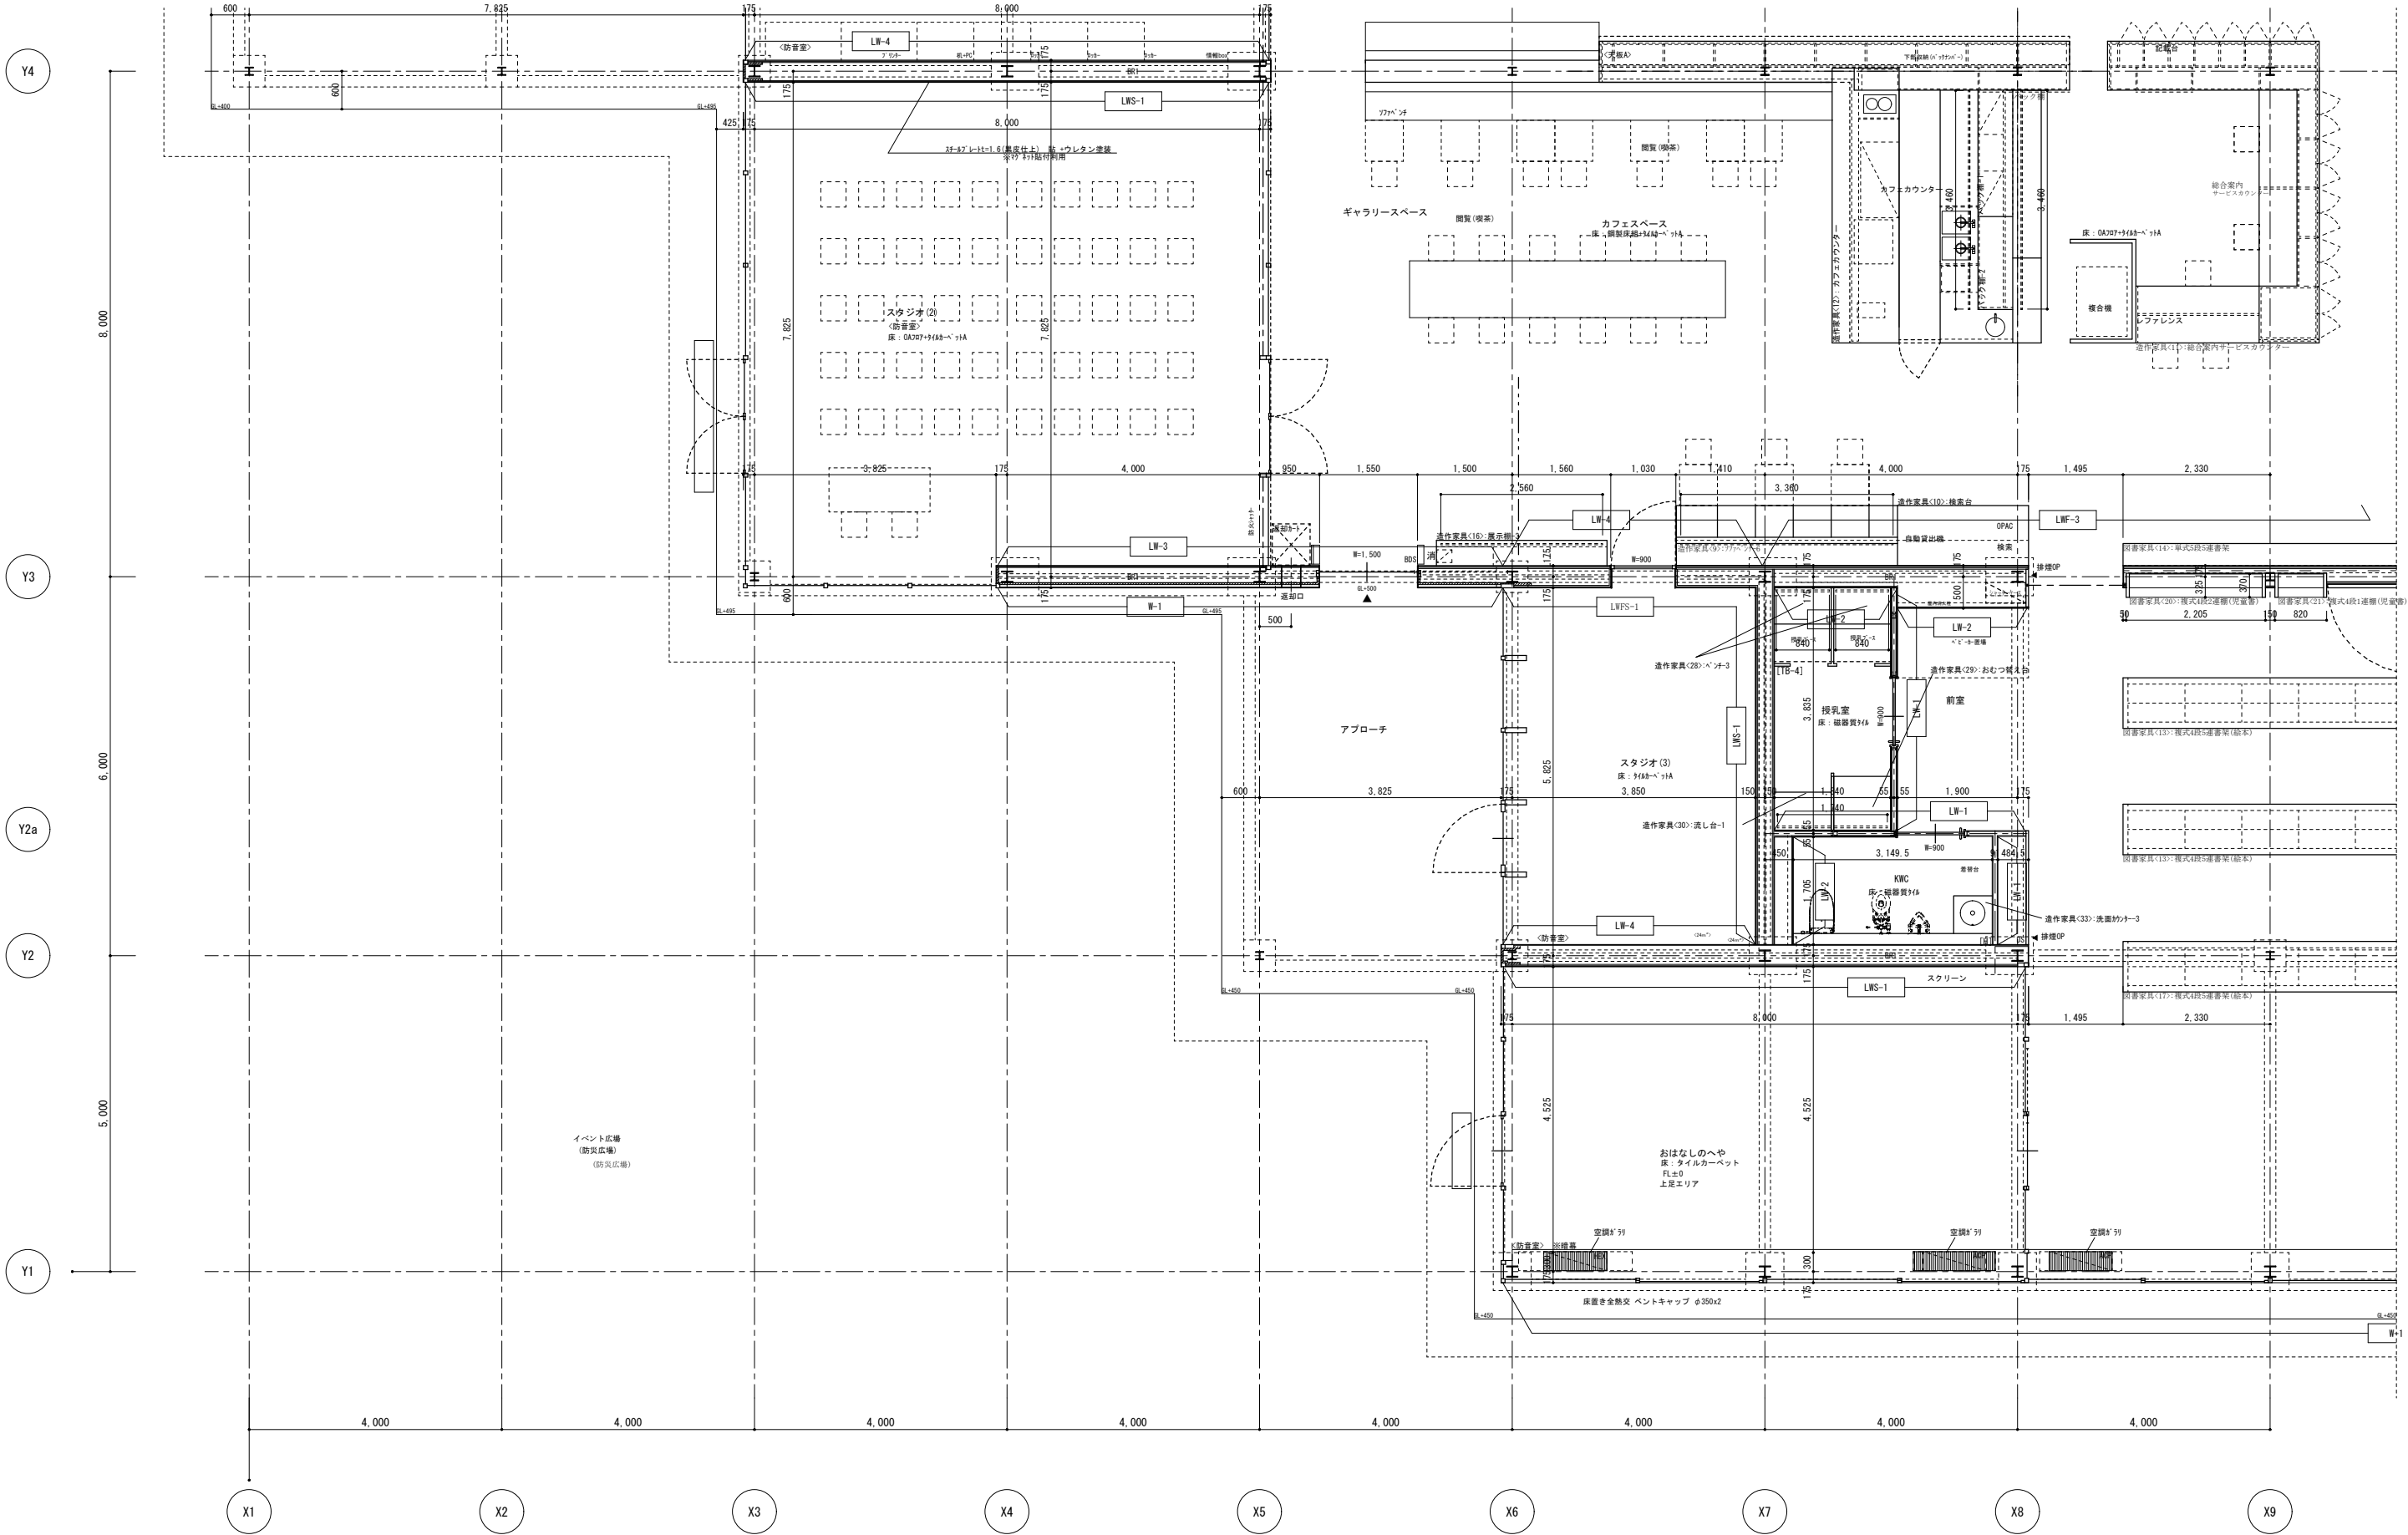

|                                                     |  |                                 |  |                         |  |                                                   |  |                                                   |  |                         |  |                                 |  |                                                   |  |                                                   |  |
|-----------------------------------------------------|--|---------------------------------|--|-------------------------|--|---------------------------------------------------|--|---------------------------------------------------|--|-------------------------|--|---------------------------------|--|---------------------------------------------------|--|---------------------------------------------------|--|
| W-1                                                 |  | LW-1                            |  | LW-2                    |  | LW-3                                              |  | LW-4                                              |  | LWF-1 (防火区画)            |  | LWF-2 (防火区画)                    |  | LWF-3 (防火区画)                                      |  | LWS-1 (防音・防火区画壁)                                  |  |
| 外壁：お-スライ<br>フルキア 床-ト 厚4.0<br>ALC 厚50<br>断熱材A 吹付 厚30 |  | 内壁：GB-RH(両面)<br>GB-R(両面)<br>LGS |  | 内壁：GB-RH<br>GB-R<br>LGS |  | 内壁：お-スライ<br>フルキア 床-ト 厚4.0<br>GB-RH<br>GB-R<br>LGS |  | 内壁：お-スライ<br>フルキア 床-ト 厚4.0<br>GB-RH<br>GB-F<br>LGS |  | 内壁：GB-RH<br>GB-F<br>LGS |  | 内壁：GB-RH(両面)<br>GB-R(両面)<br>LGS |  | 内壁：お-スライ<br>フルキア 床-ト 厚4.0<br>GB-RH<br>GB-F<br>LGS |  | 内壁：お-スライ<br>フルキア 床-ト 厚4.0<br>GB-RH<br>GB-F<br>LGS |  |
|                                                     |  | 9.5<br>12.5                     |  | 9.5<br>12.5             |  | 9.5<br>12.5                                       |  | 9.5<br>12.5                                       |  | 21<br>21                |  | 9.5<br>12.5                     |  | 21<br>21                                          |  | 9.5<br>21<br>50<br>21<br>9.5                      |  |



|                                     |  |                       |                                            |                       |
|-------------------------------------|--|-----------------------|--------------------------------------------|-----------------------|
| 柳井市複合図書館新築(建築主体)工事                  |  | 1階平面詳細図 (3)           |                                            | A1: 1/50<br>A3: 1/100 |
| SUBJECT                             |  | Architect             | Engineer                                   | Drawing               |
| SUPPOSE DESIGN OFFICE CO., Ltd.     |  | Architect             | Engineer                                   | Drawing               |
| 一級建築士事務所<br>広島県知事登録 19 (1) 第 5061 号 |  | SUPPOSE DESIGN OFFICE | ARUP                                       | 前田 大輔                 |
| 一級建築士 第341218号<br>前田 大輔             |  | 谷民 誠<br>吉田 愛<br>前田 大輔 | 金田 克弘 (構造)<br>橋田 和弘 (機械設備)<br>向井 一将 (電気設備) | date<br>22.07.25      |
| 【監理用_変更後】                           |  |                       |                                            | A 44                  |

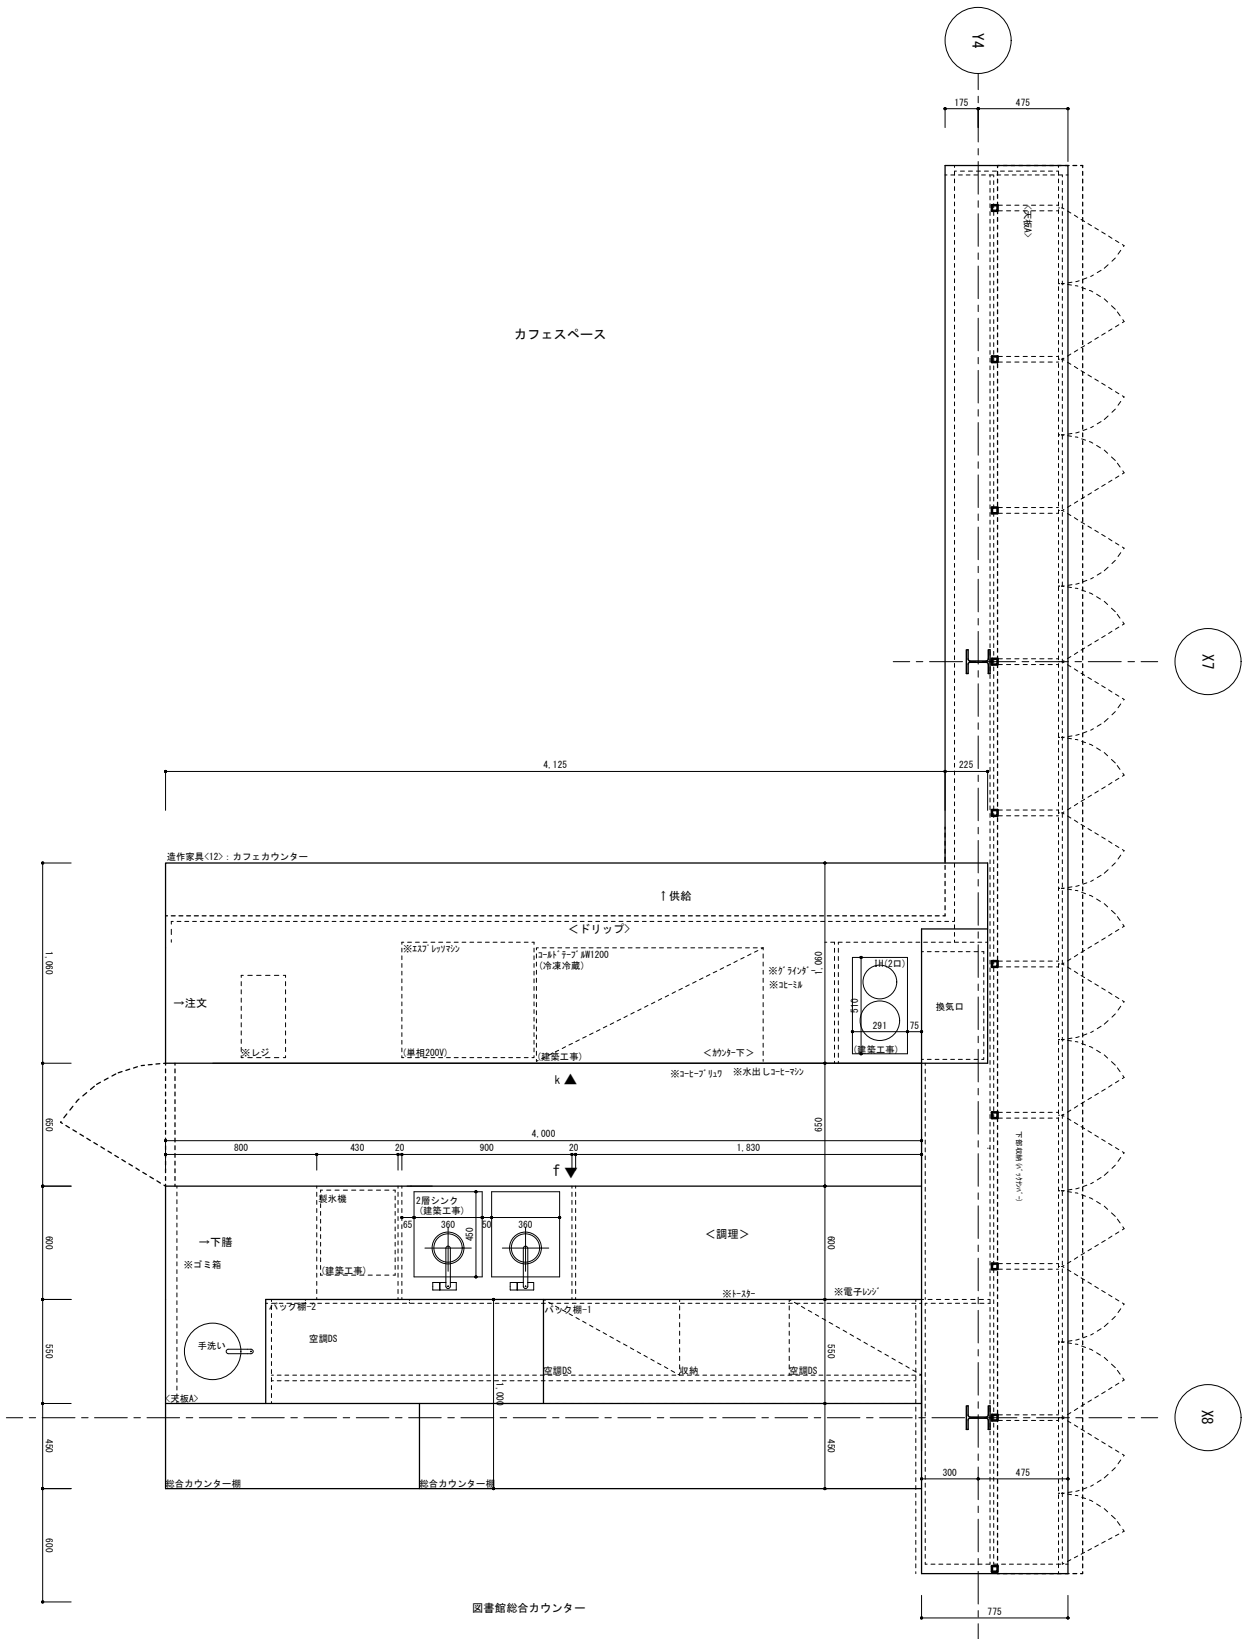

建築工事に含まれている厨房機器

- ・2層シンク [SUS製 製作品]
- ・2口IHやわがヒーター [DH3240A / Electrolux]同等
- ・台下冷凍冷蔵庫 [RF1-120SNG-1 / ホシザキ]同等
- ・製氷機 [IR-25M-2 / ホシザキ]同等


※の器具はカフェ業者による備品の想定として記載したもの。

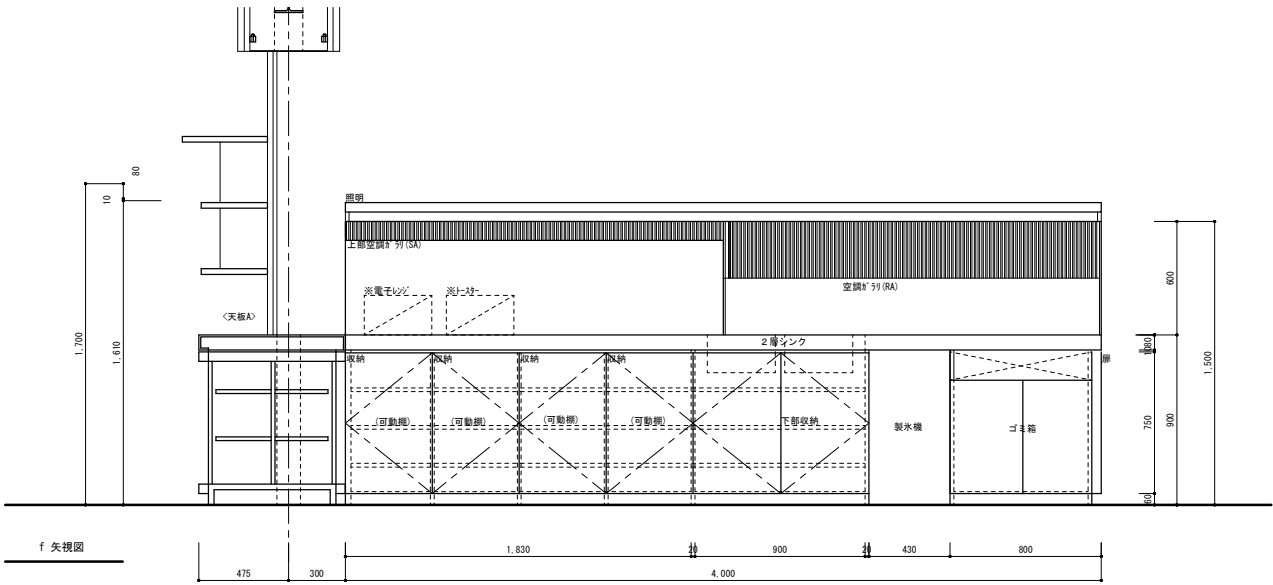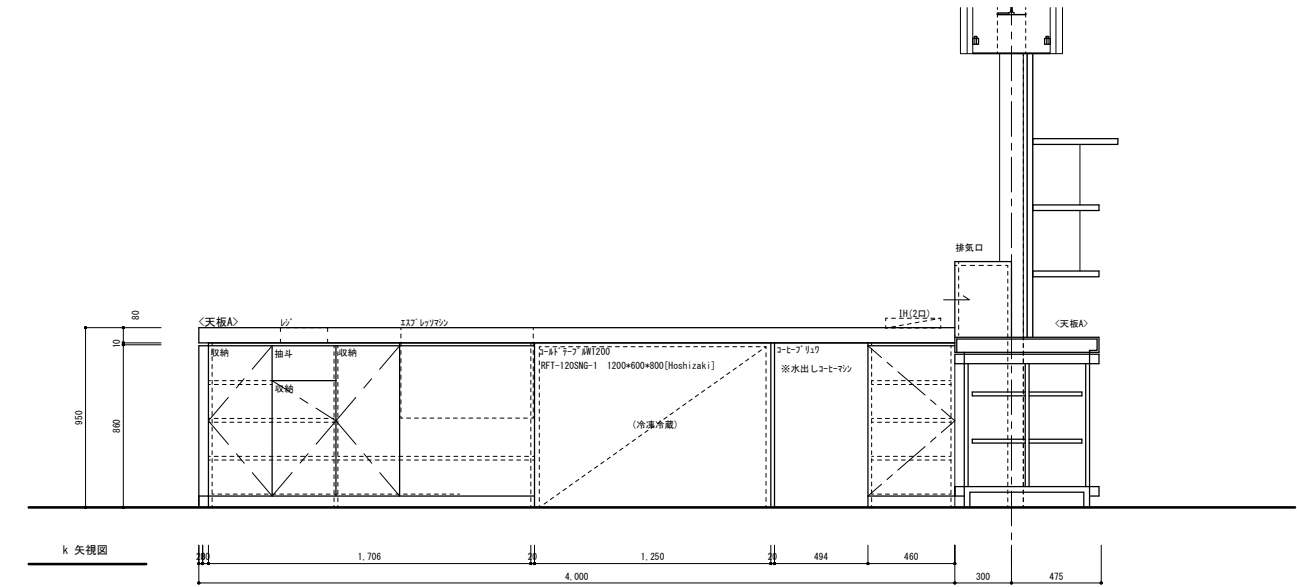

展示棚-2(雑誌架)

バック棚-1

バック棚-2

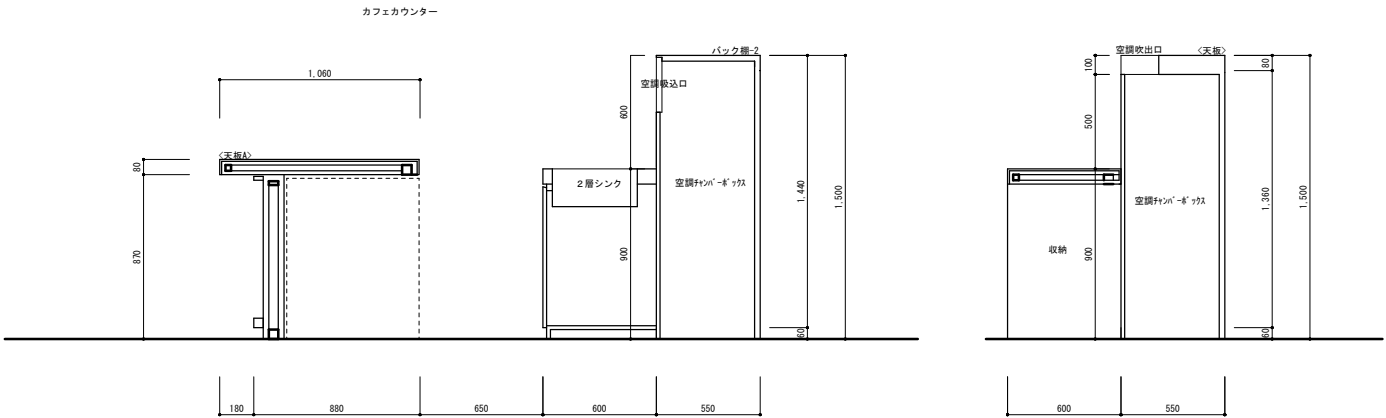

|                                     |  |                       |                                            |                  |
|-------------------------------------|--|-----------------------|--------------------------------------------|------------------|
| 柳井市複合図書館新築(建築主体)工事                  |  | 造作家具詳細図 (2)           |                                            | A1: -            |
| SUBJECT                             |  | Architect             | Engineer                                   | Drawing          |
| SUPPOSE DESIGN OFFICE CO., Ltd.     |  | Architect             | Engineer                                   | Drawing          |
| 一級建築士事務所<br>広島県知事登録 19 (1) 第 5061 号 |  | SUPPOSE DESIGN OFFICE | ARUP                                       | 前田 大輔            |
| 一級建築士 第341218号<br>前田 大輔             |  | 谷尻 誠<br>吉田 愛<br>前田 大輔 | 金田 克弘 (構造)<br>橋田 和弘 (機械設備)<br>向井 一将 (電気設備) | date<br>22.03.15 |
|                                     |  |                       |                                            | A 82             |