


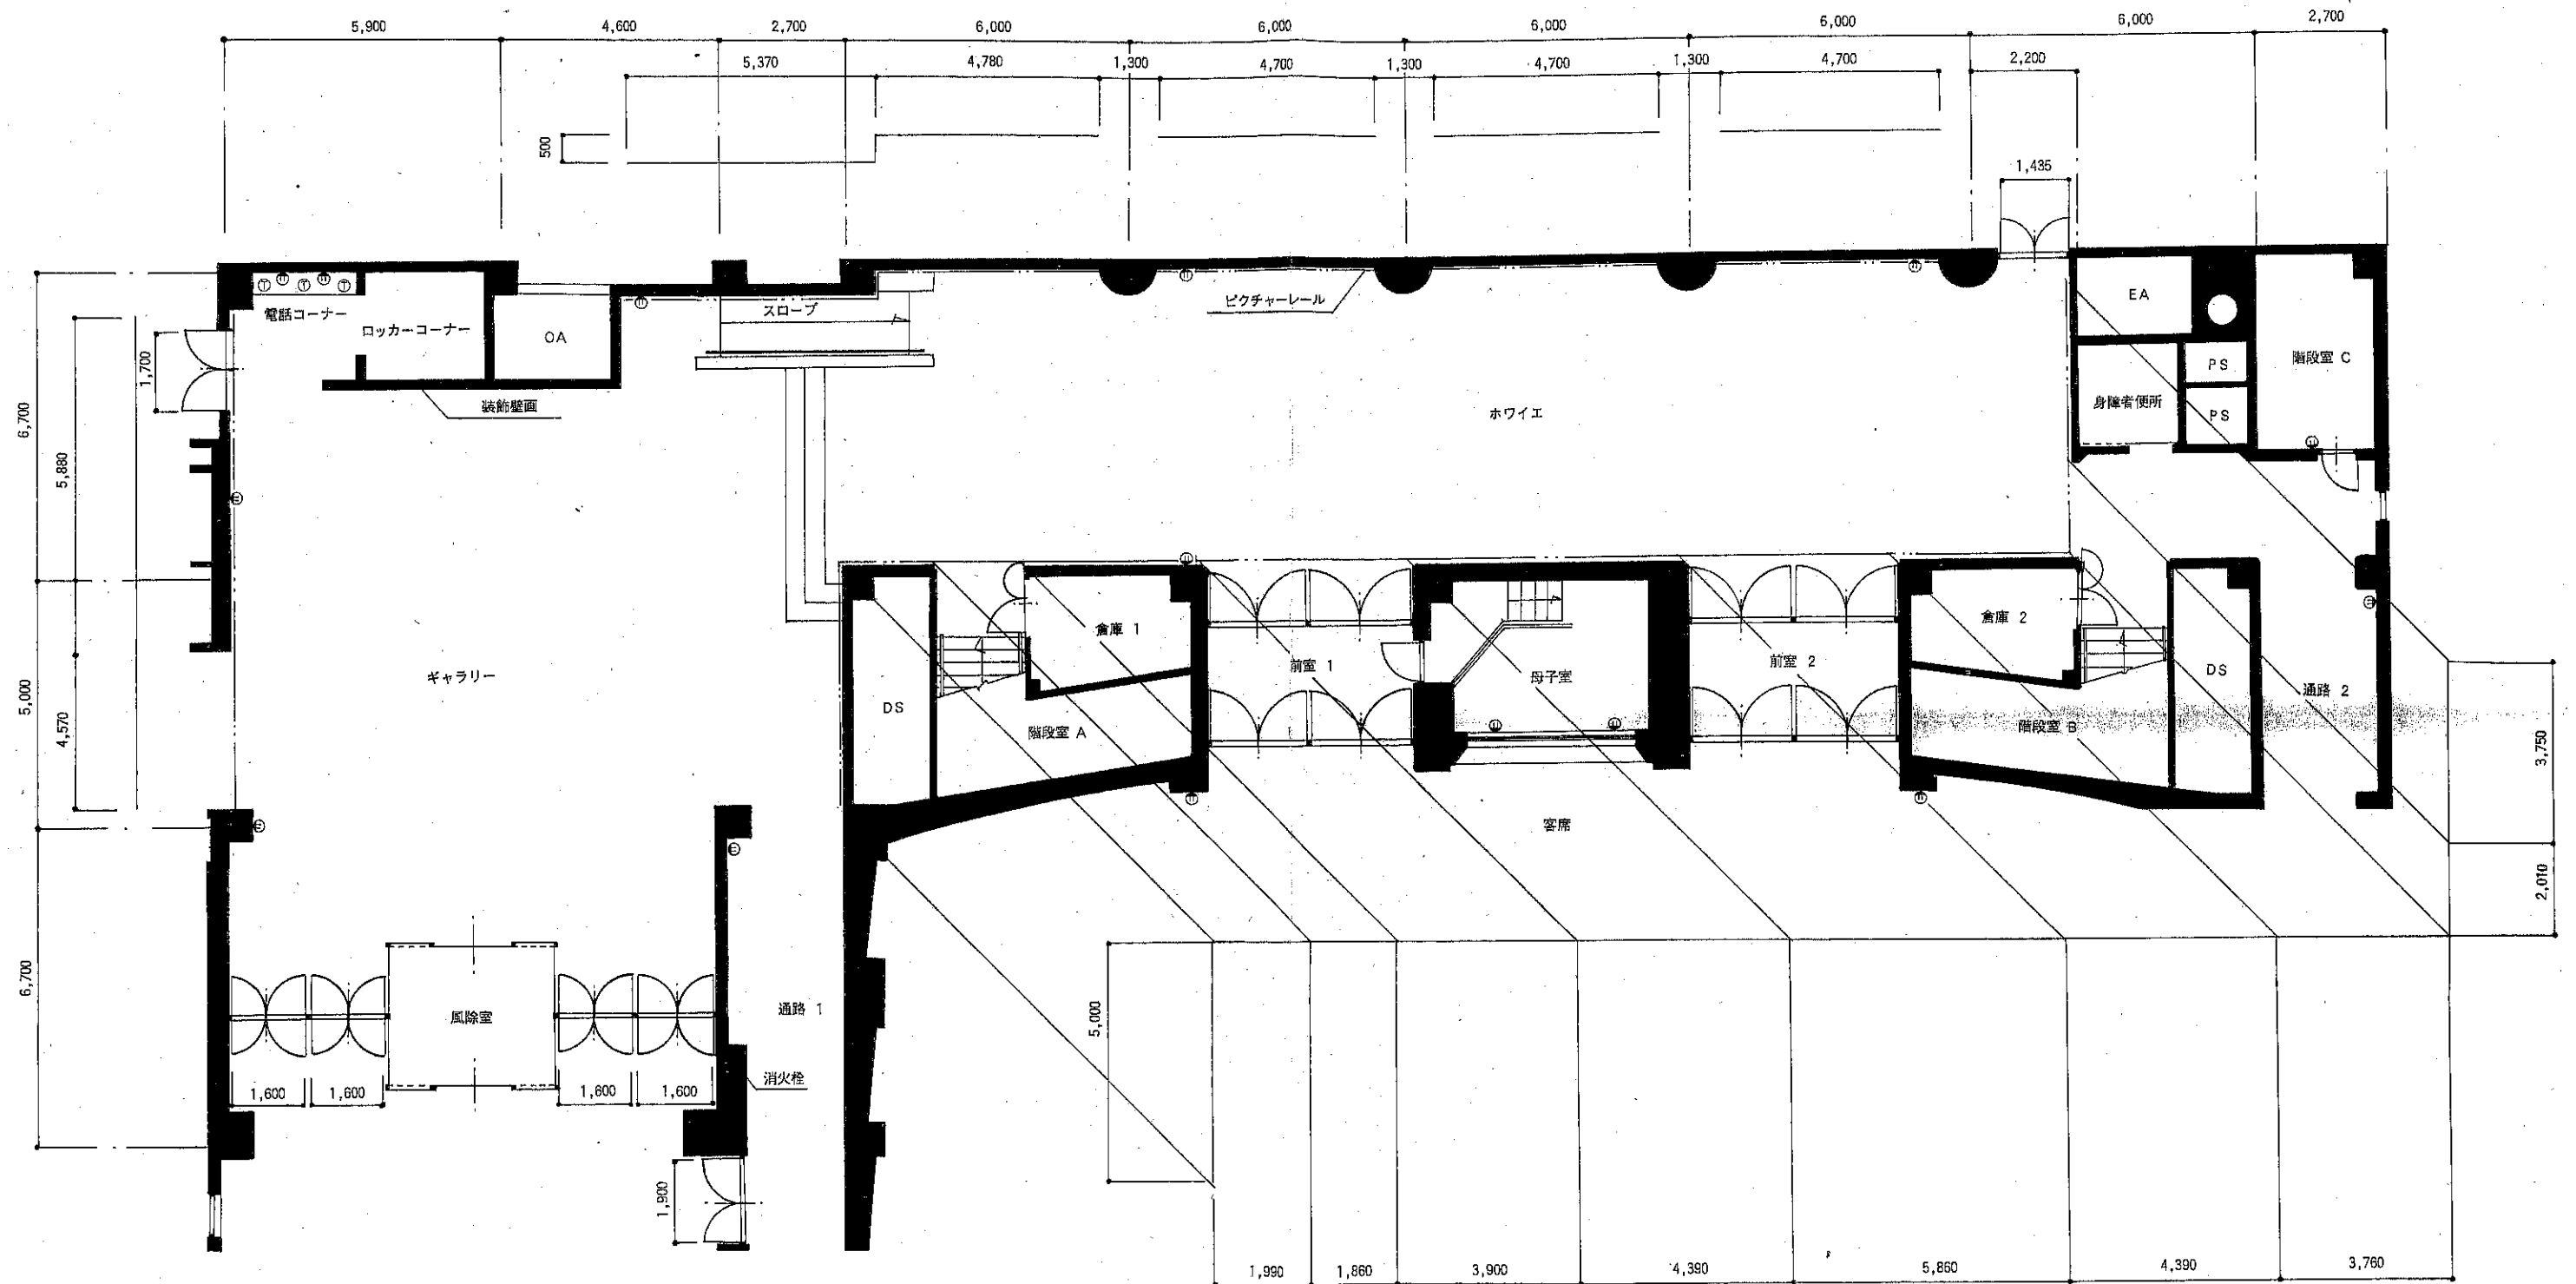

ギャラリー・ホワイエ平面図 1/100

- 凡例
- ⊕ : コンセント
 - ⓪ : 電話機
 - : ピクチャーレール

註) 消火栓の前には物を置かないように