


サンビームやない舞台平面図

(プロセ巾) 9.6間 (奥行) 6間 (高さ) 4.5間
 (大迫) 6尺巾 × 32尺長 (中迫) 4尺巾 × 32尺長

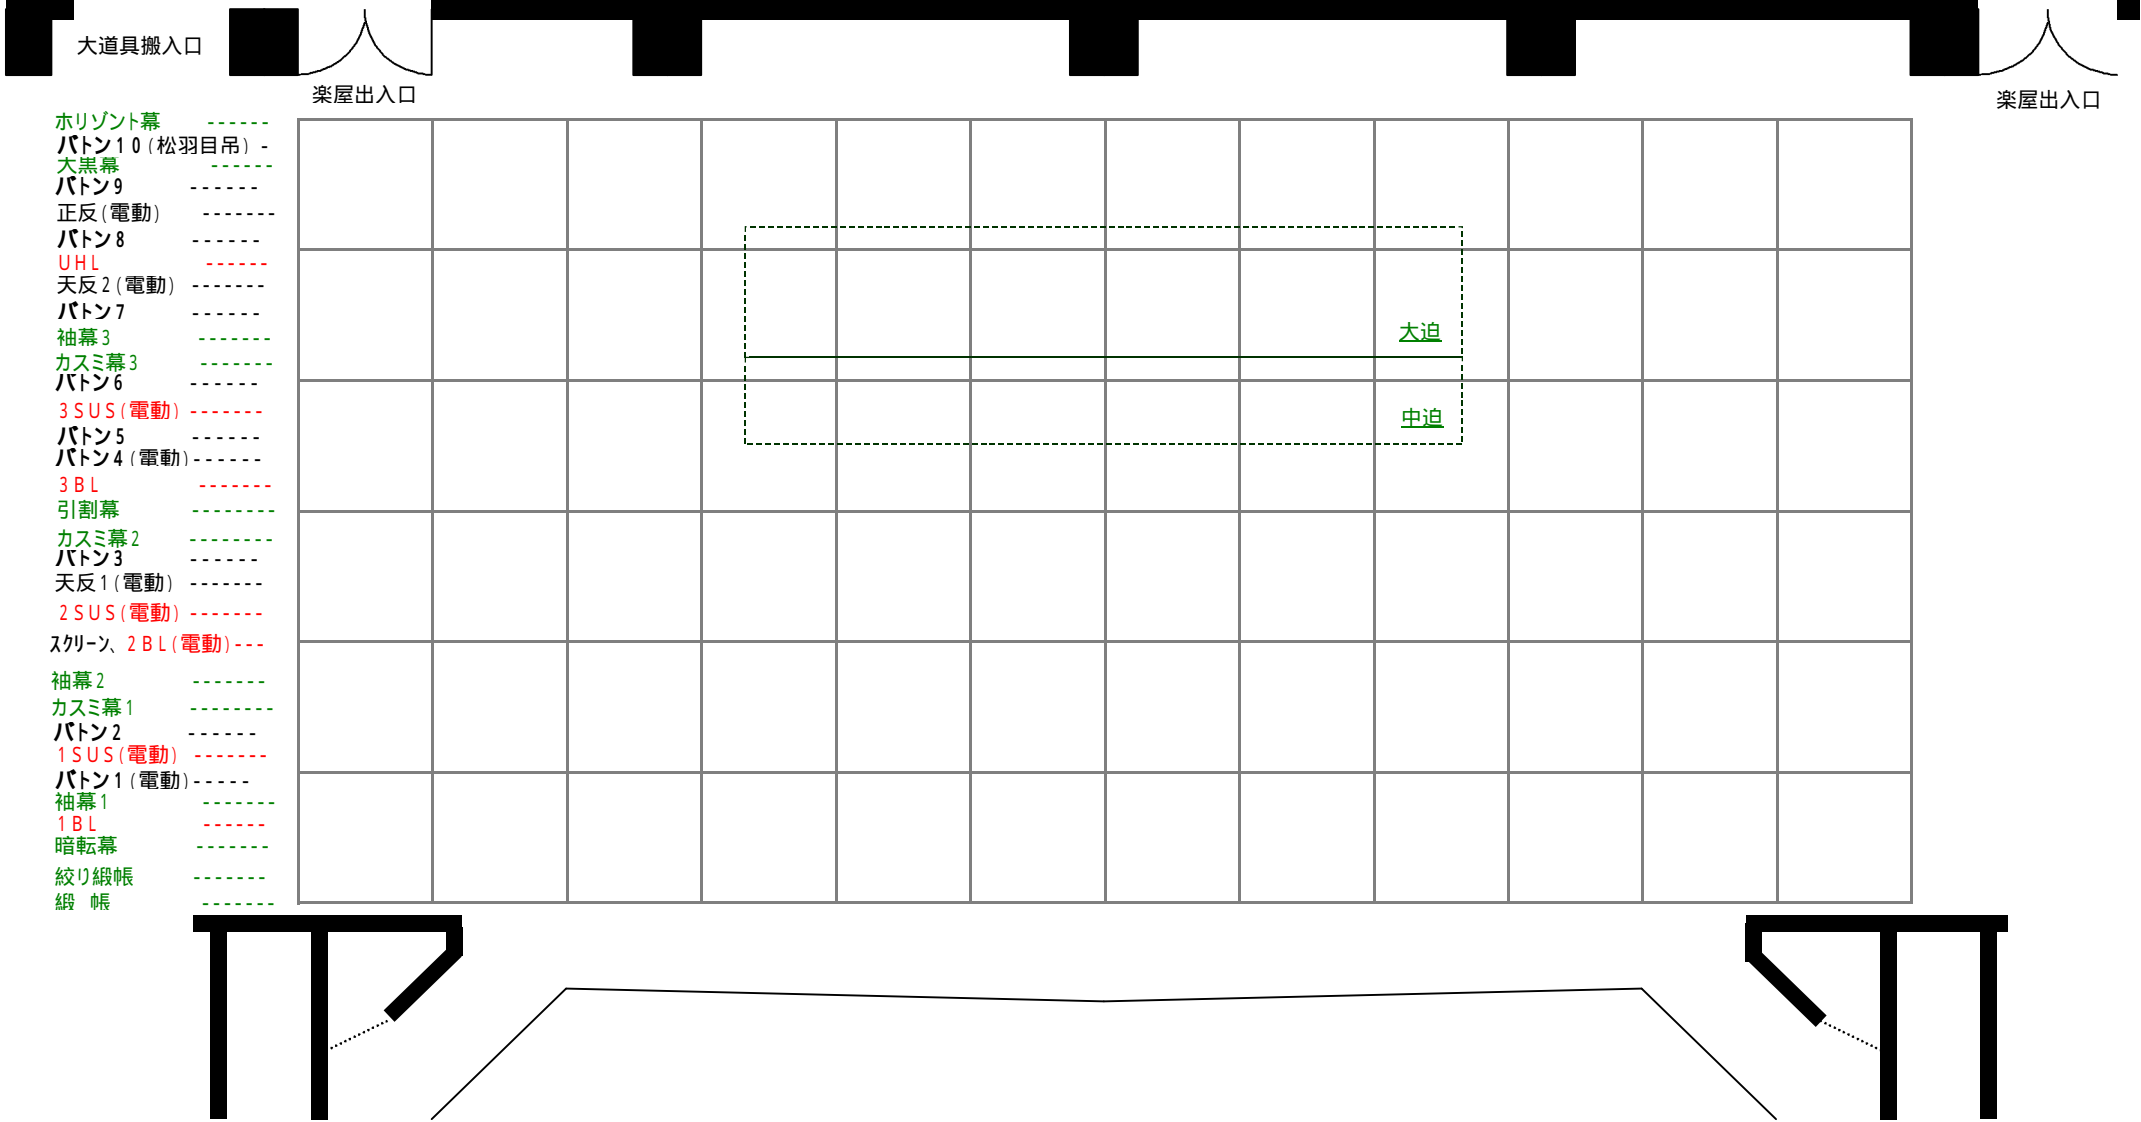

大道具搬入口

楽屋出入口

楽屋出入口

- Horizont幕 -----
- バトン10 (松羽目吊) - -----
- 大黒幕 -----
- バトン9 -----
- 正反 (電動) -----
- バトン8 -----
- UHL -----
- 天反2 (電動) -----
- バトン7 -----
- 袖幕3 -----
- カスミ幕3 -----
- バトン6 -----
- 3 SUS (電動) -----
- バトン5 -----
- バトン4 (電動) -----
- 3 BL -----
- 引割幕 -----
- カスミ幕2 -----
- バトン3 -----
- 天反1 (電動) -----
- 2 SUS (電動) -----
- スクリーン、2 BL (電動) ---
- 袖幕2 -----
- カスミ幕1 -----
- バトン2 -----
- 1 SUS (電動) -----
- バトン1 (電動) -----
- 袖幕1 -----
- 1 BL -----
- 暗転幕 -----
- 絞り緞帳 -----
- 緞帳 -----

大迫

中迫