
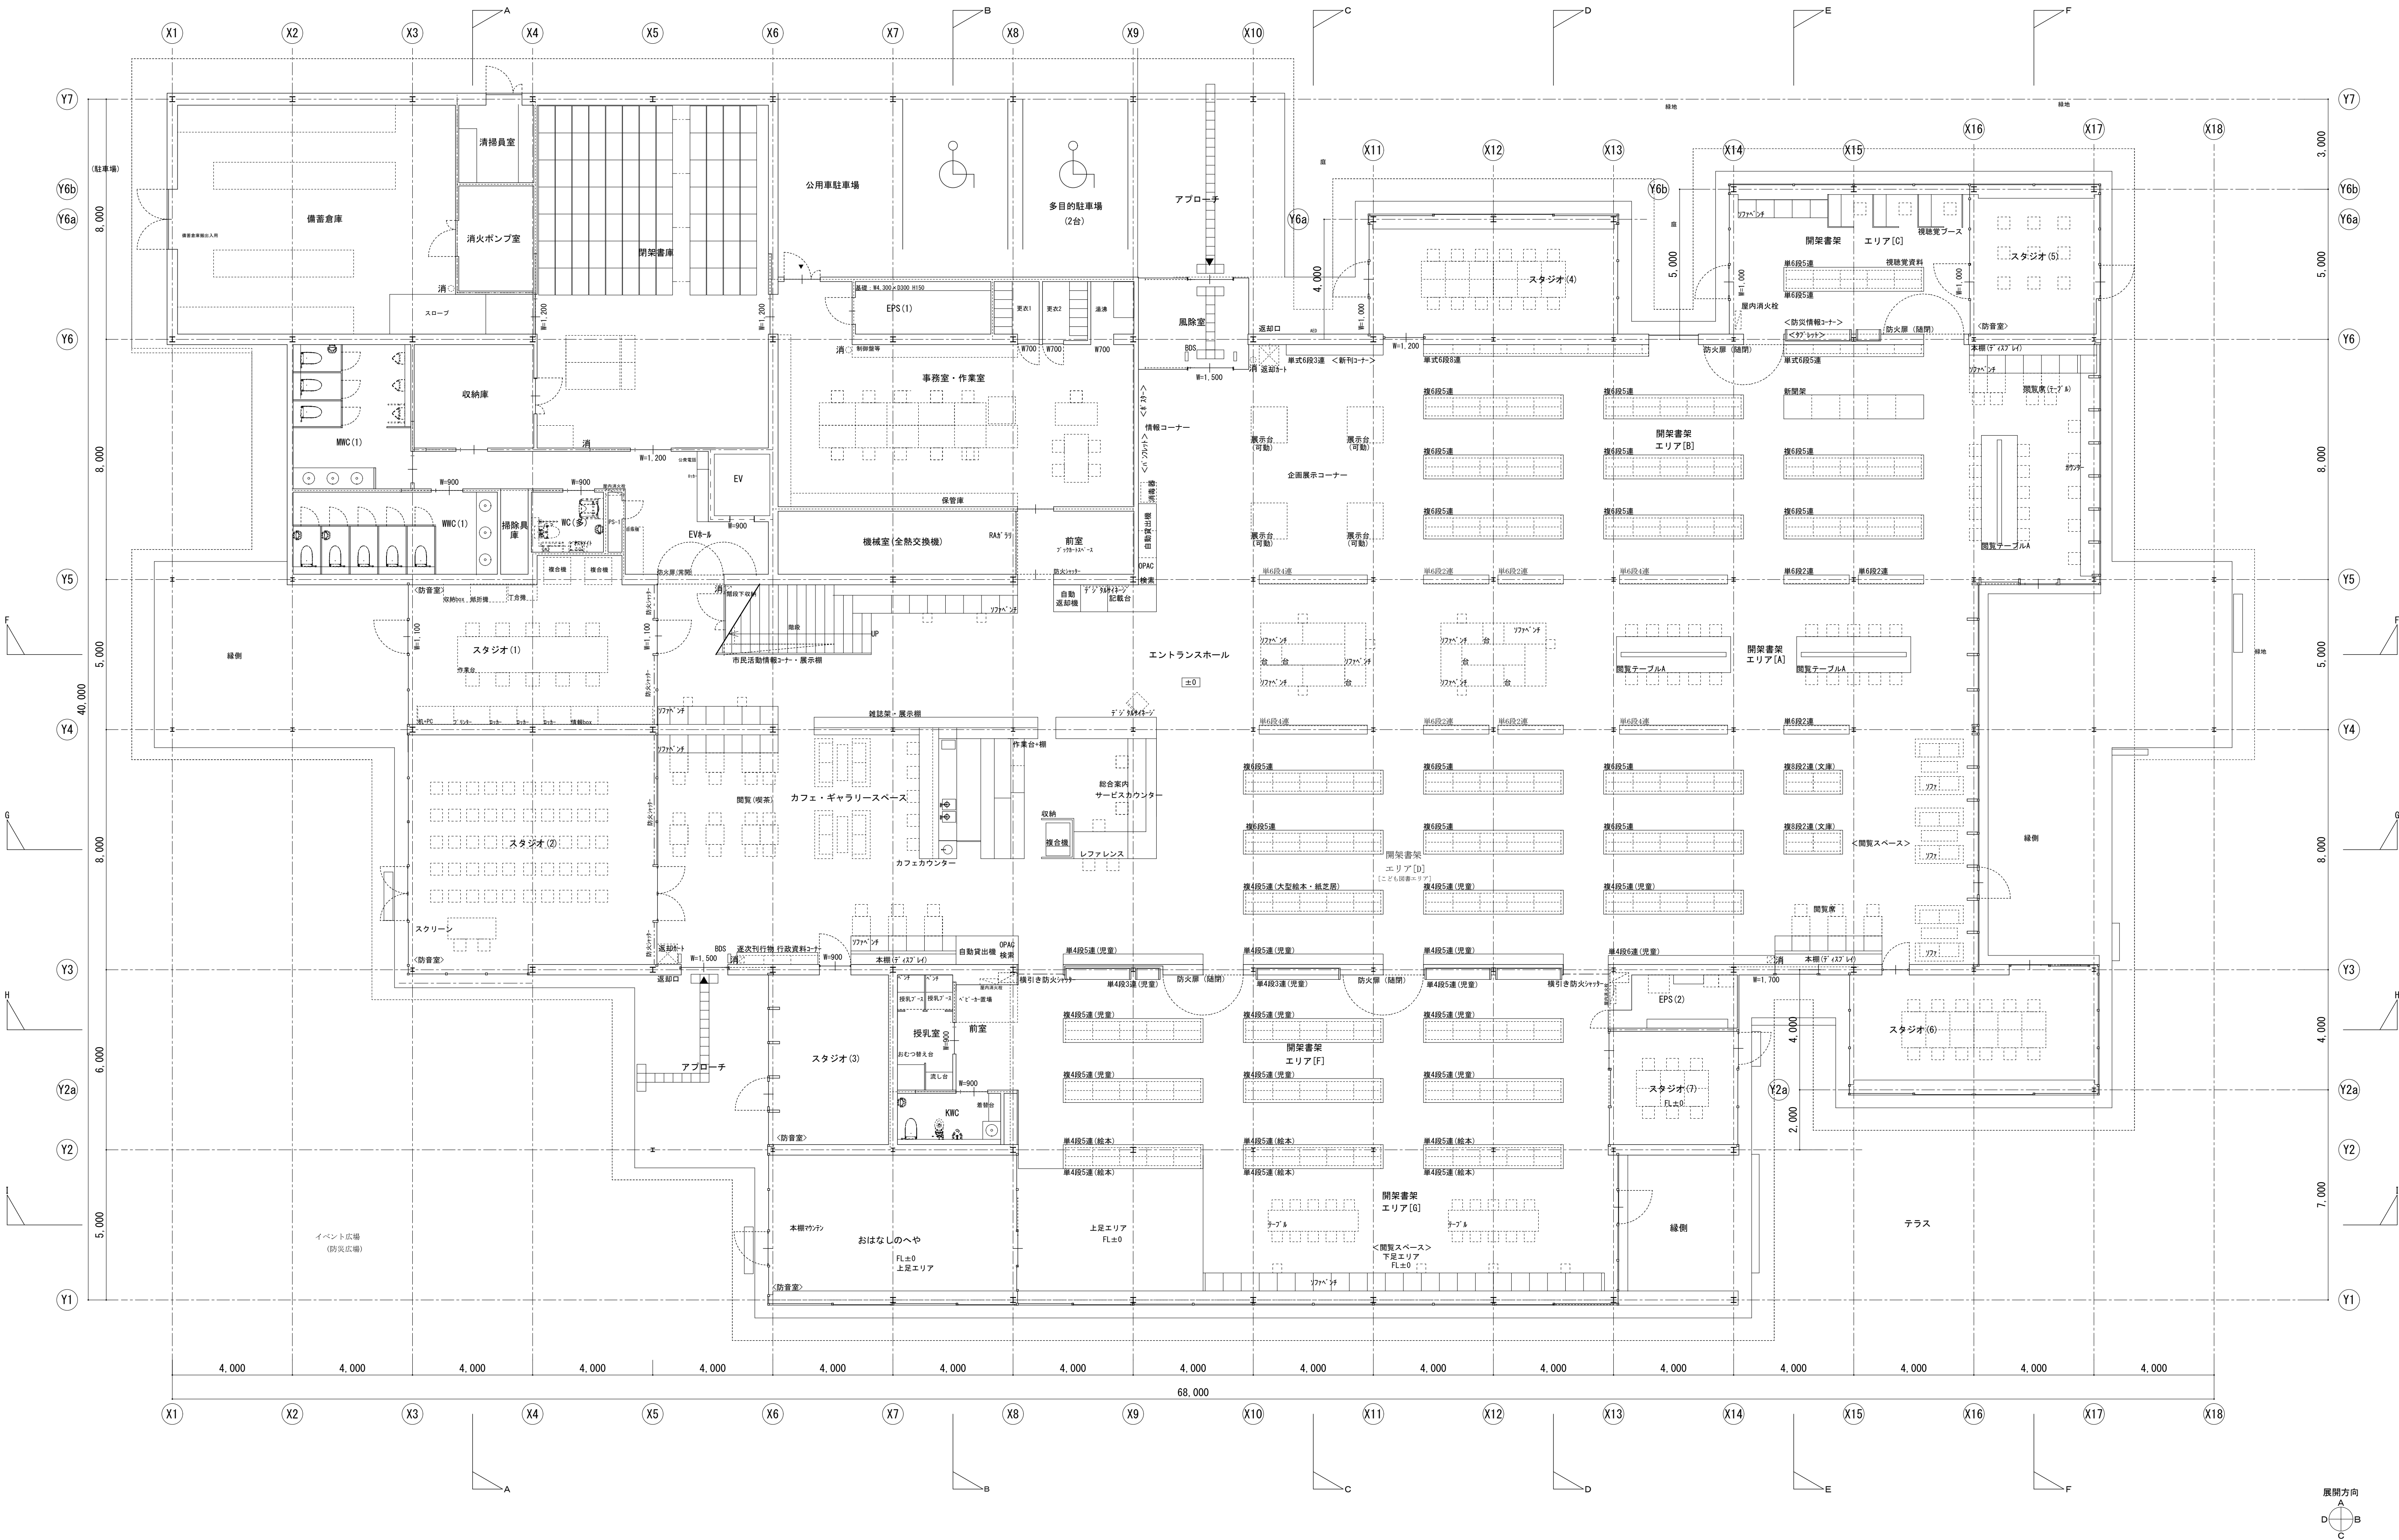


柳井市複合図書館新築(建築主体)工事		subject	1 階平面図	A1: 1/100 A3: 1/200
SUPPOSE DESIGN OFFICE CO., Ltd.		Architect	Engineer	Drawing
一級建築士事務所 広島県知事登録 19 (1) 第 5061 号		SUPPOSE DESIGN OFFICE	ARUP	date 22.03.15
一級建築士 第341218号 前田 大輔		谷尻 誠 吉田 愛 前田 大輔	金田 充弘 (構造) 橋田 和弘 (機械設備) 向井 一将 (電気設備)	A 12

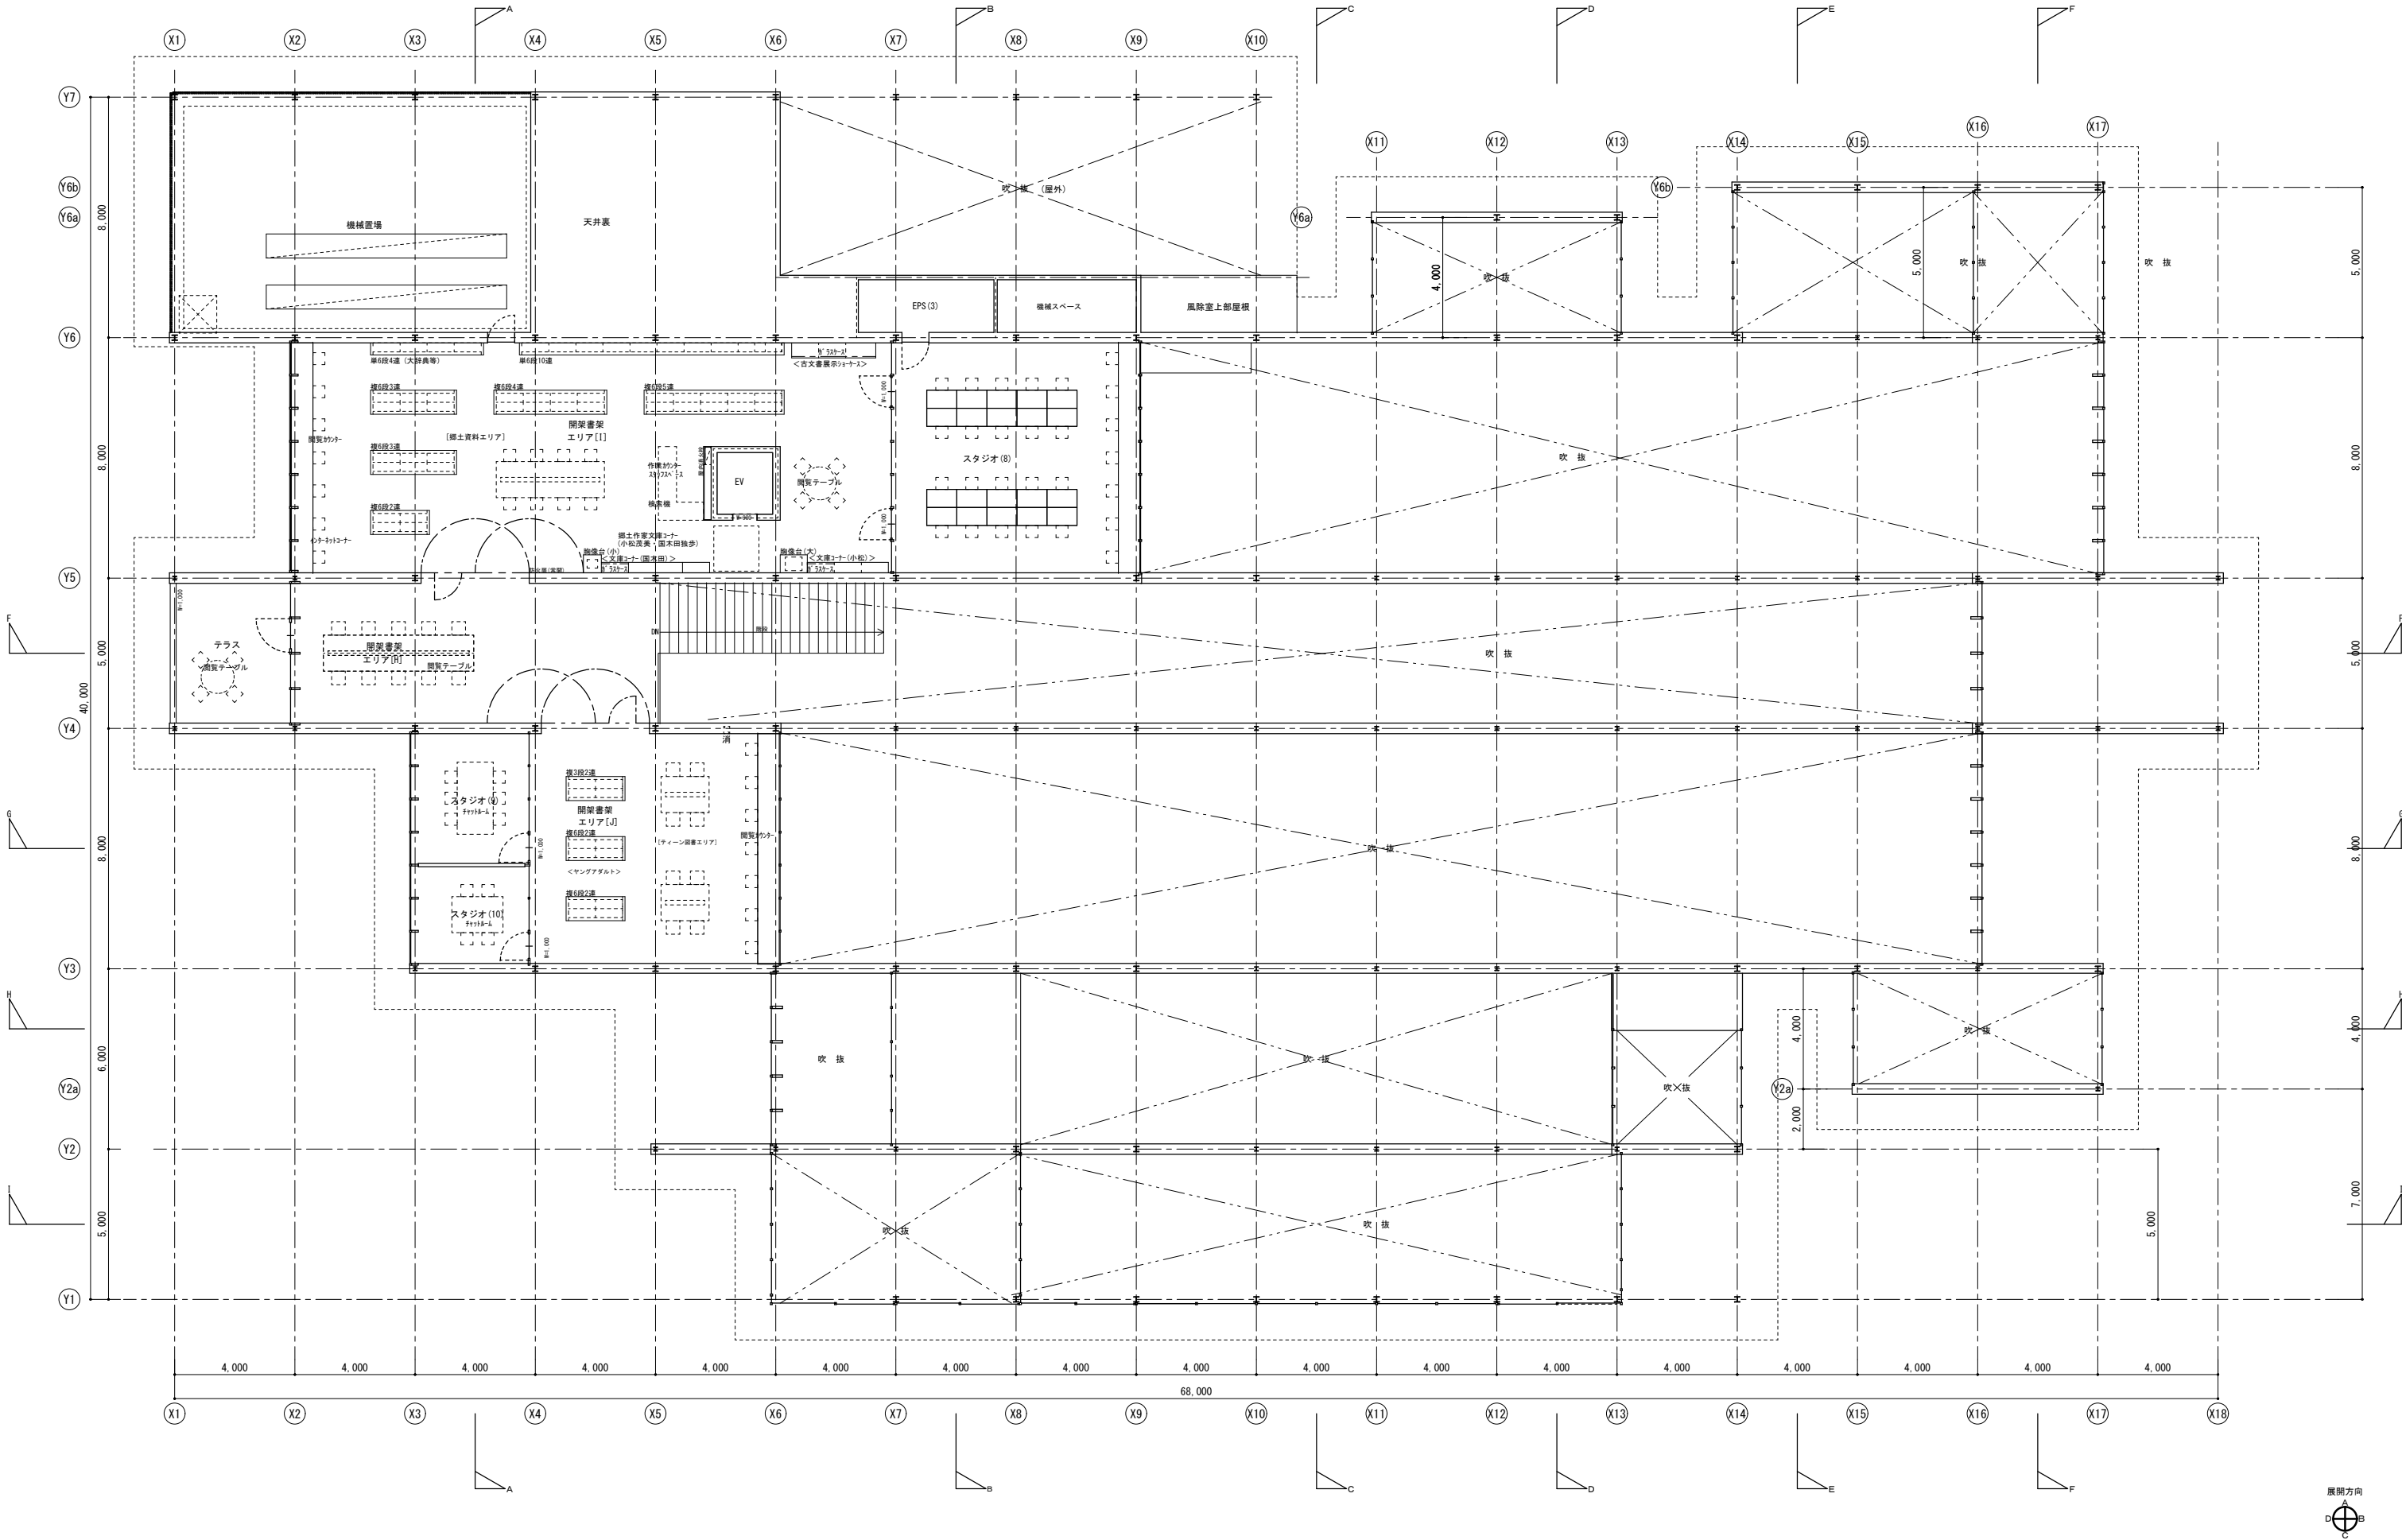

柳井市複合図書館新築(建築主体)工事		2 階平面図		A1: 1/100 A3: 1/200
SUPPOSE DESIGN OFFICE CO., Ltd.		Architect	Engineer	Drawing
一級建築士事務所 広島県知事登録 19 (1) 第 5061 号		SUPPOSE DESIGN OFFICE	ARUP	前田 大輔
一級建築士 第341218号 前田 大輔		谷尻 誠 吉田 愛 前田 大輔	金田 克弘 (構造) 橋田 和弘 (機械設備) 向井 一将 (電気設備)	date 22.03.15
				A 13