


へぐり 港内操船図 離岸

計画平面図


資料 1

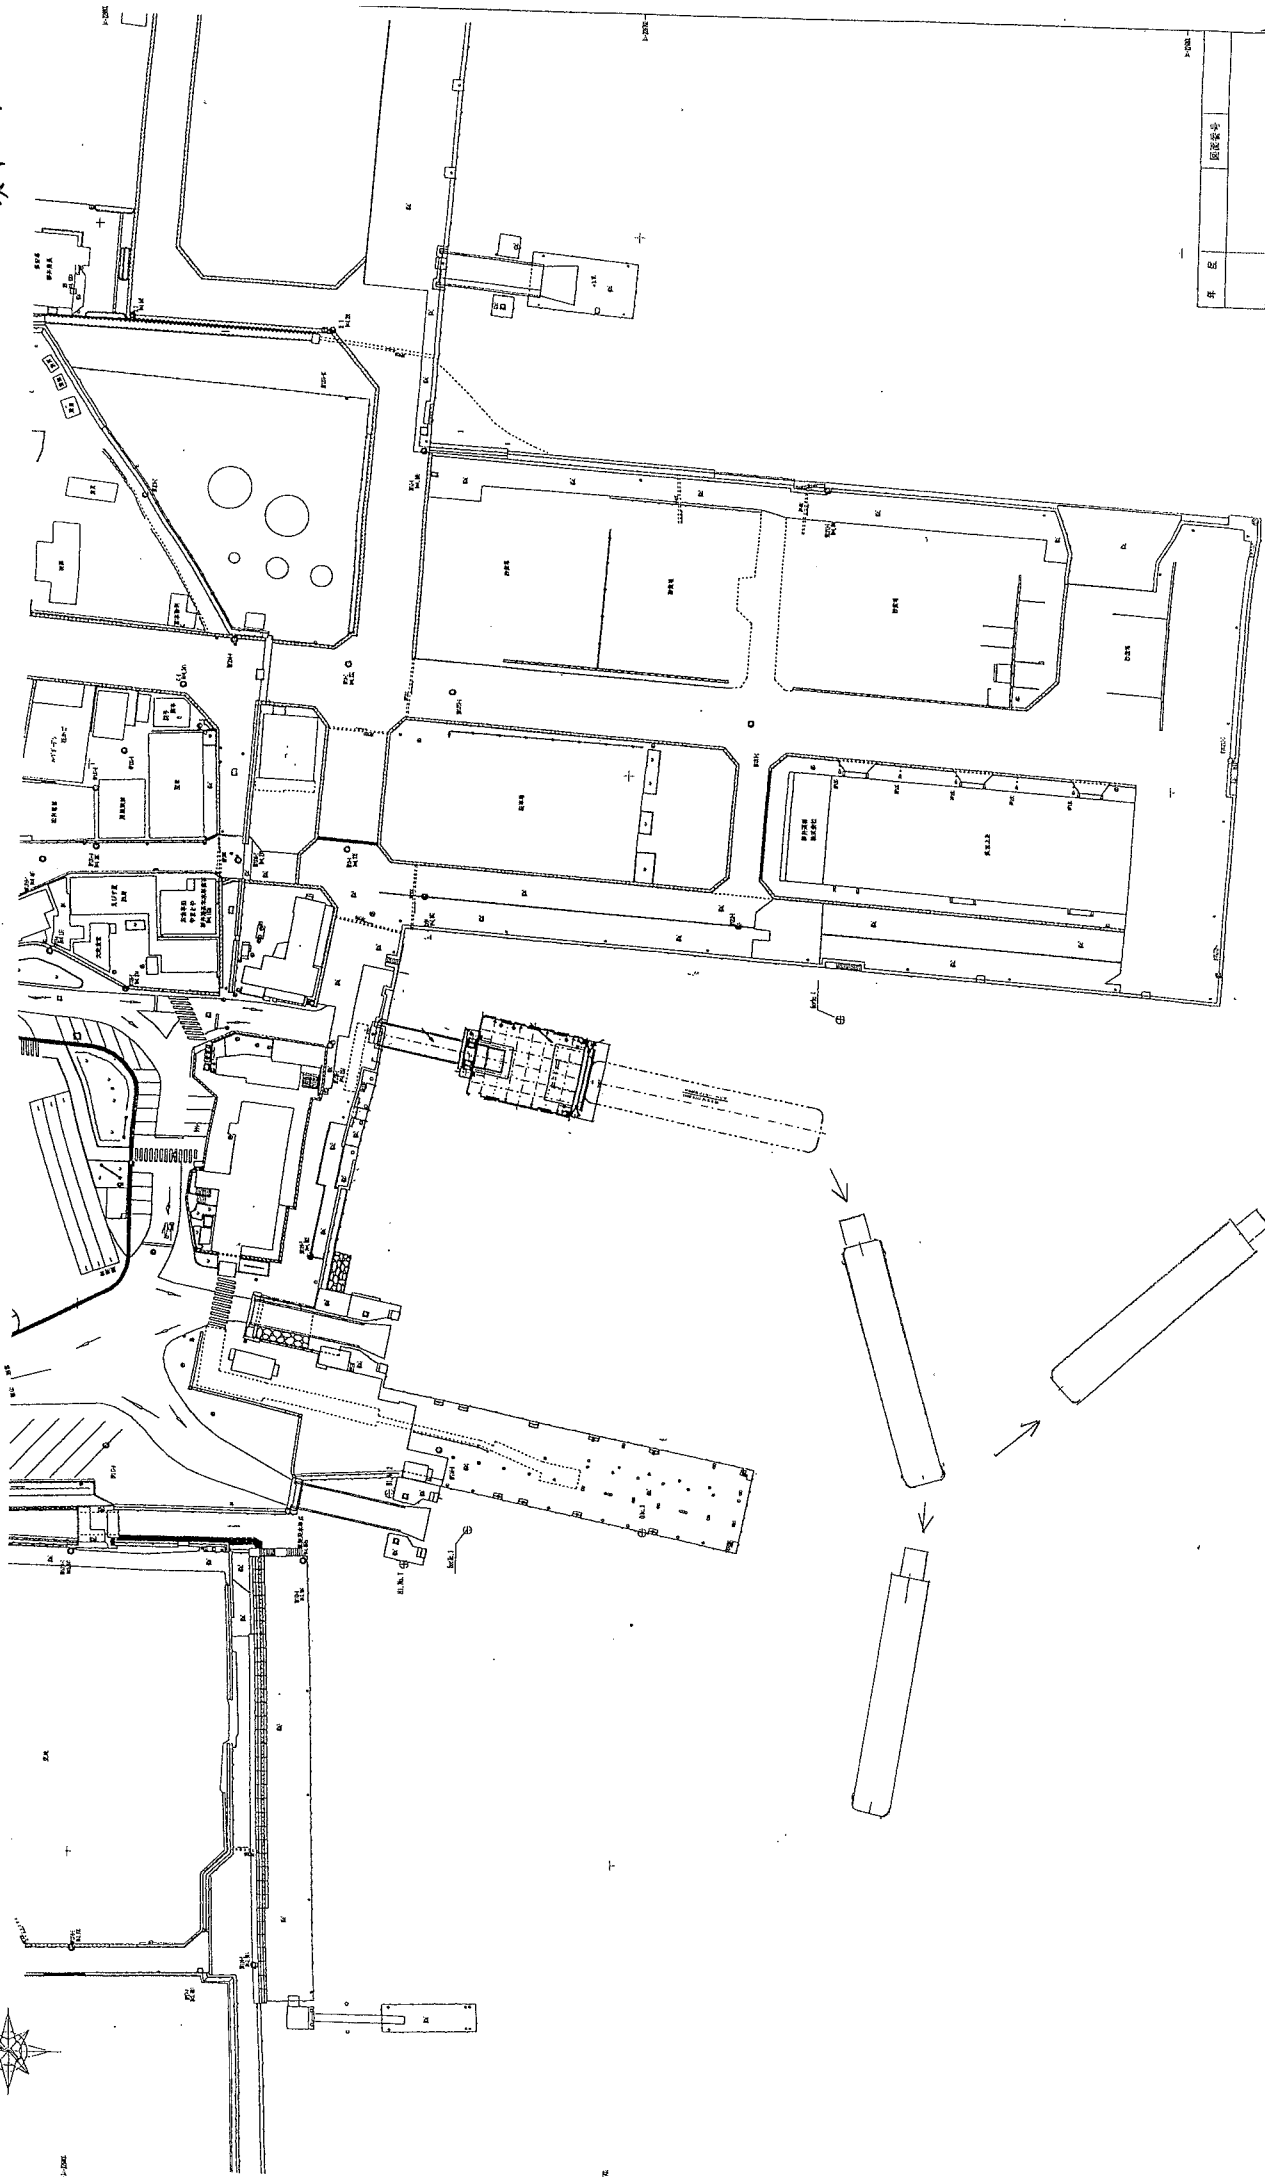





係留配置図

正面図
陸側より見る

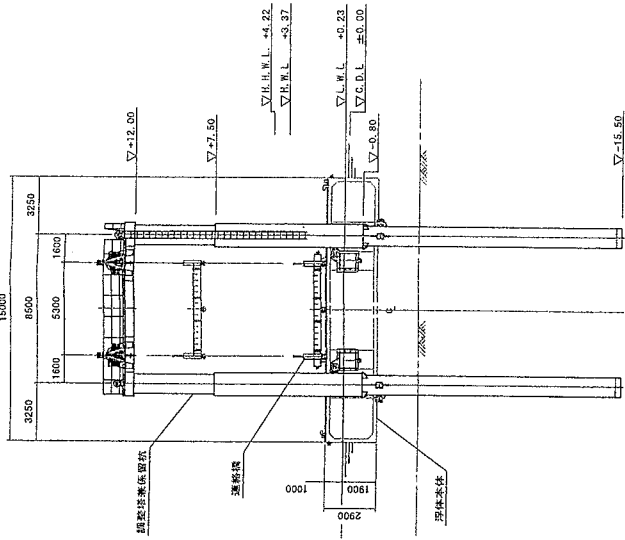


背面図
沖側より見る

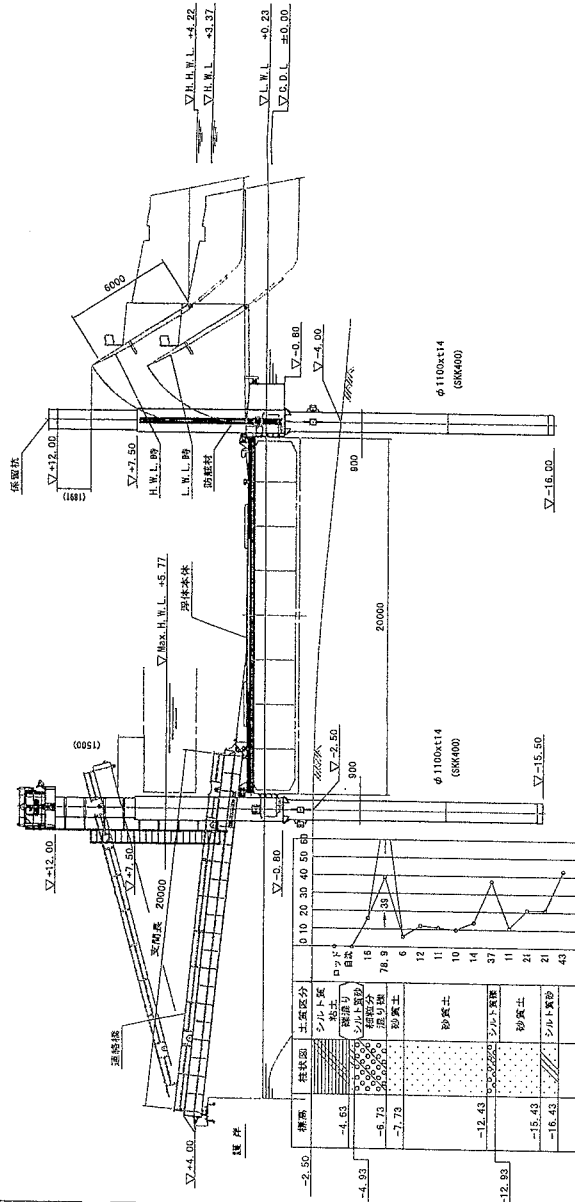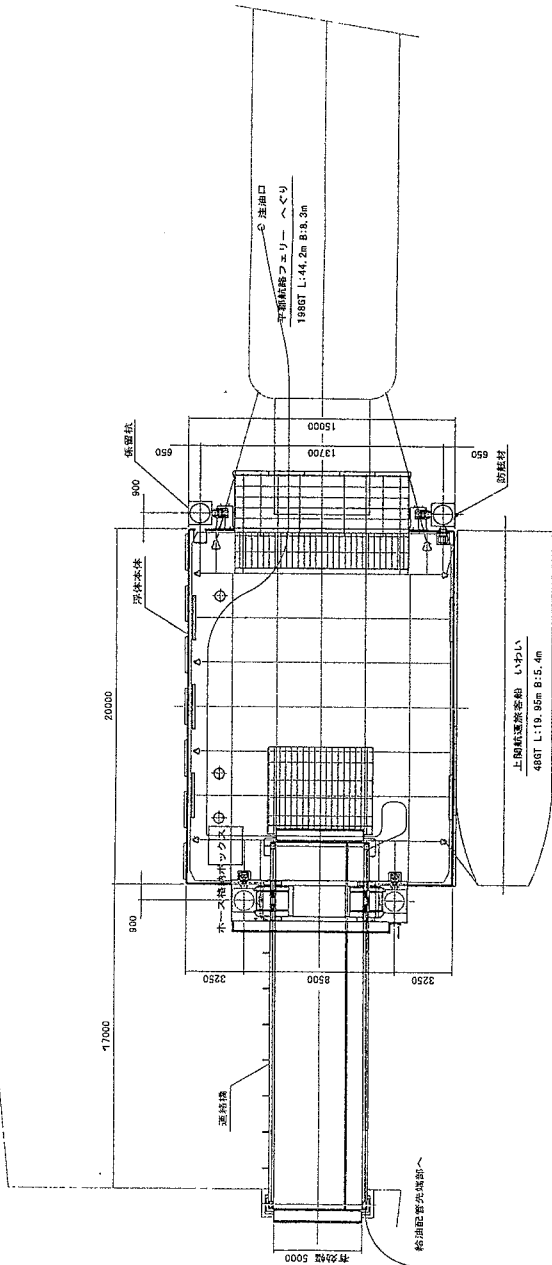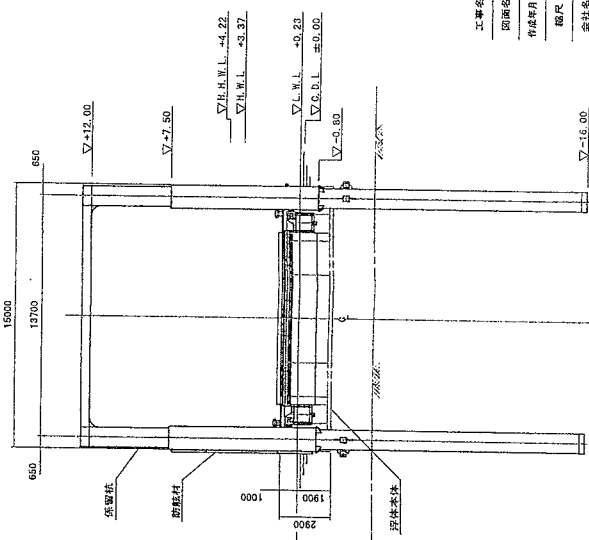


製図者	
承認者	

浮体一般構造図


B - B 断面

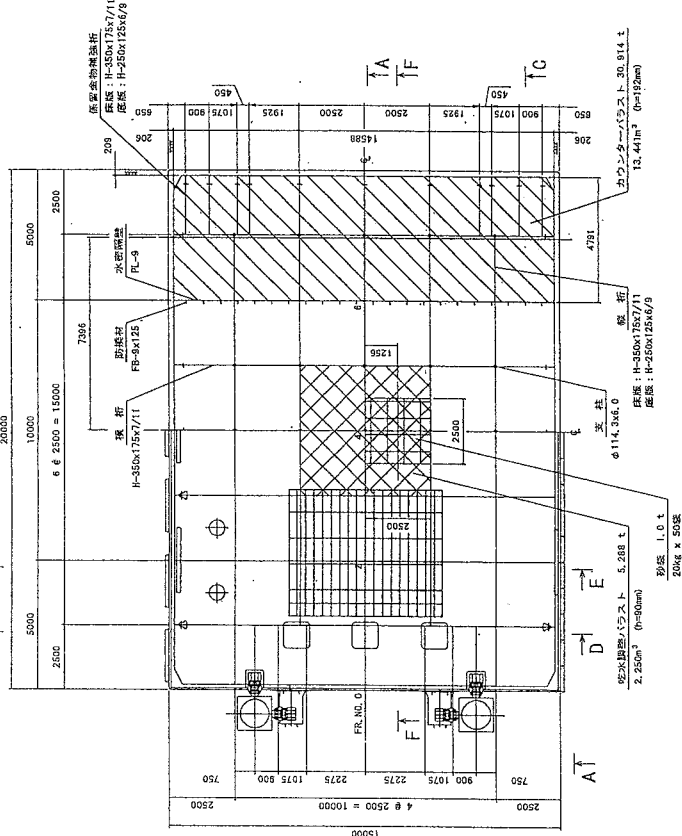


C - C 断面

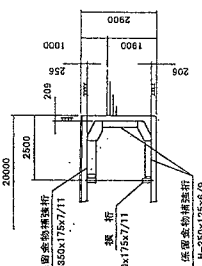


A - A 断面

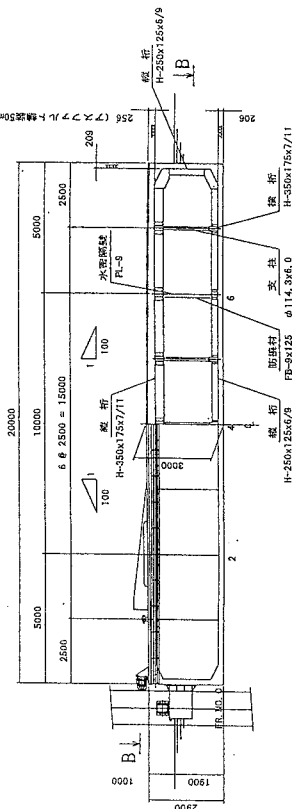


D - D 断面

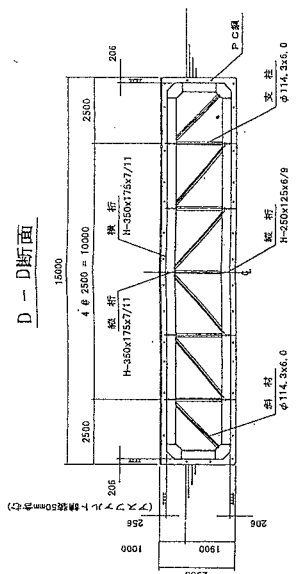

E - E 断面

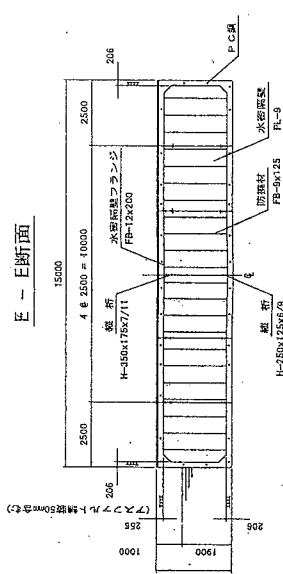


F - F 断面
バラスト詳細

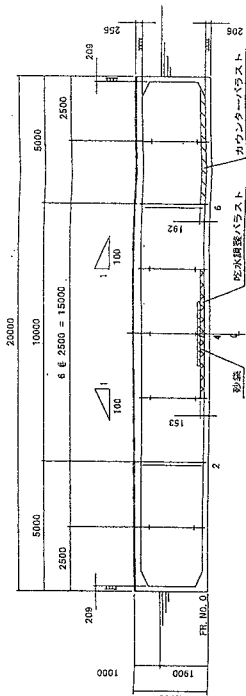

部署名	

平郡西港平面图 (出港図)

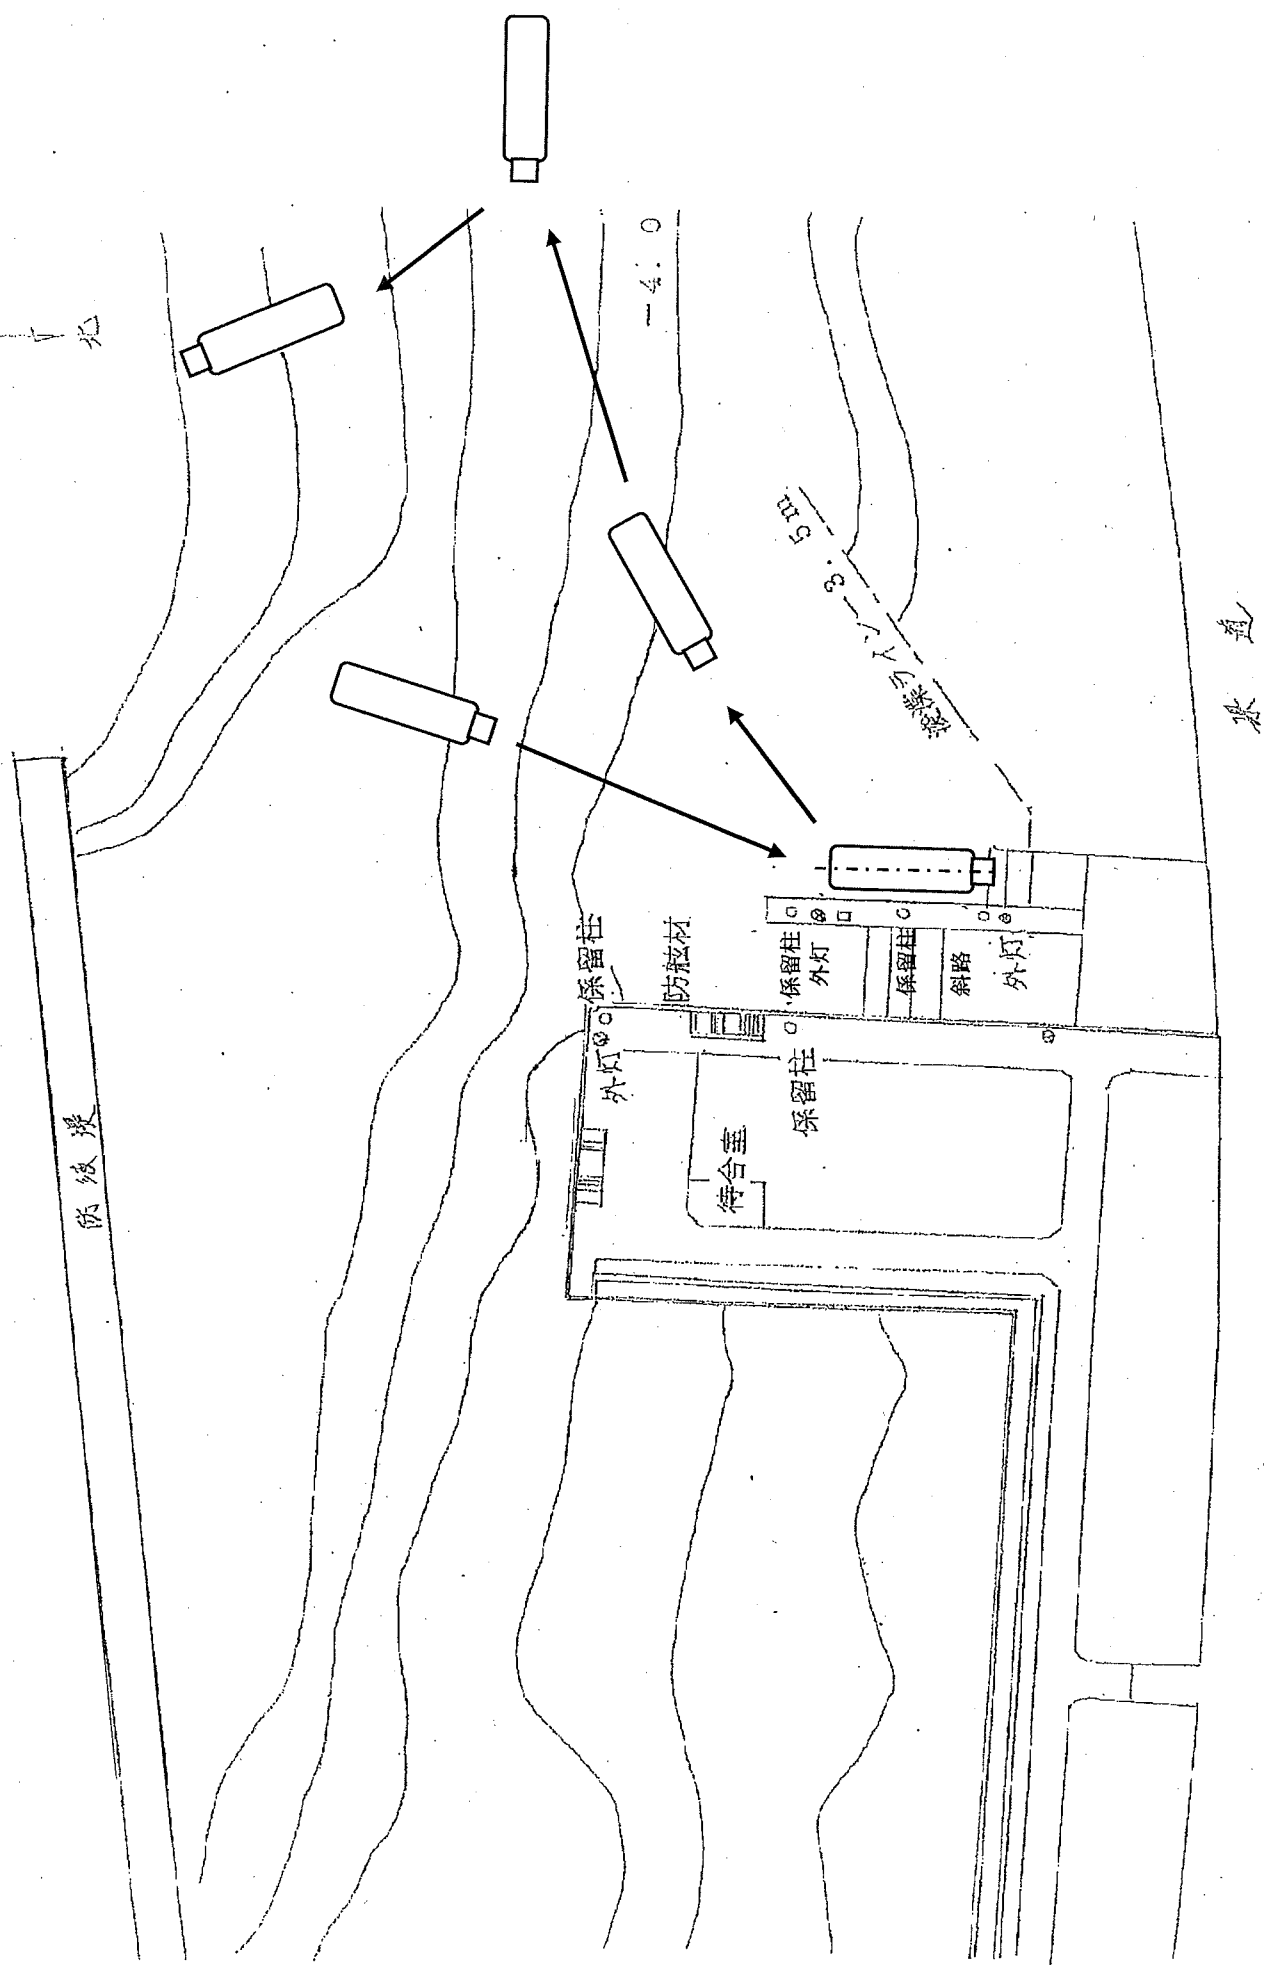

平郡東港平面図 (出港図)

北 4 +

