縦断面図

S=1:200

（東浦）
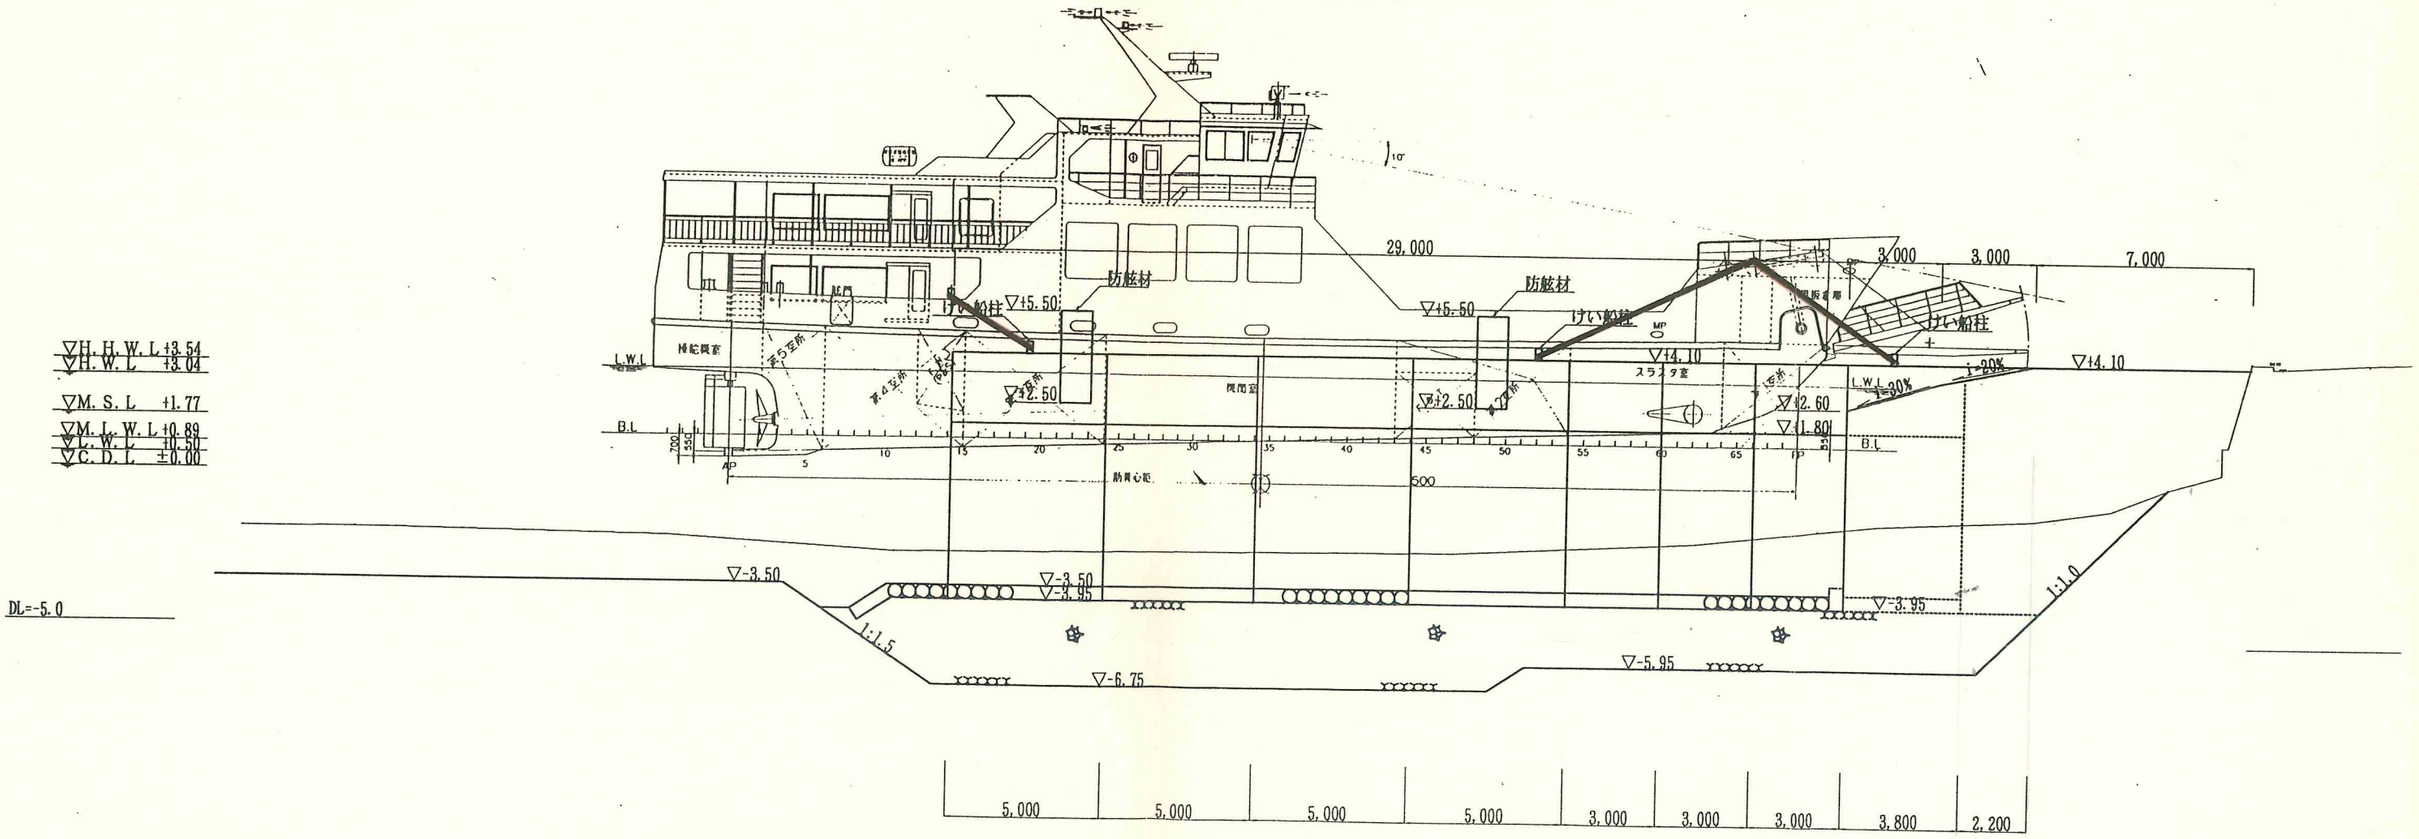
満潮時