縦　断　面　図

S=1:200

（西　浦）
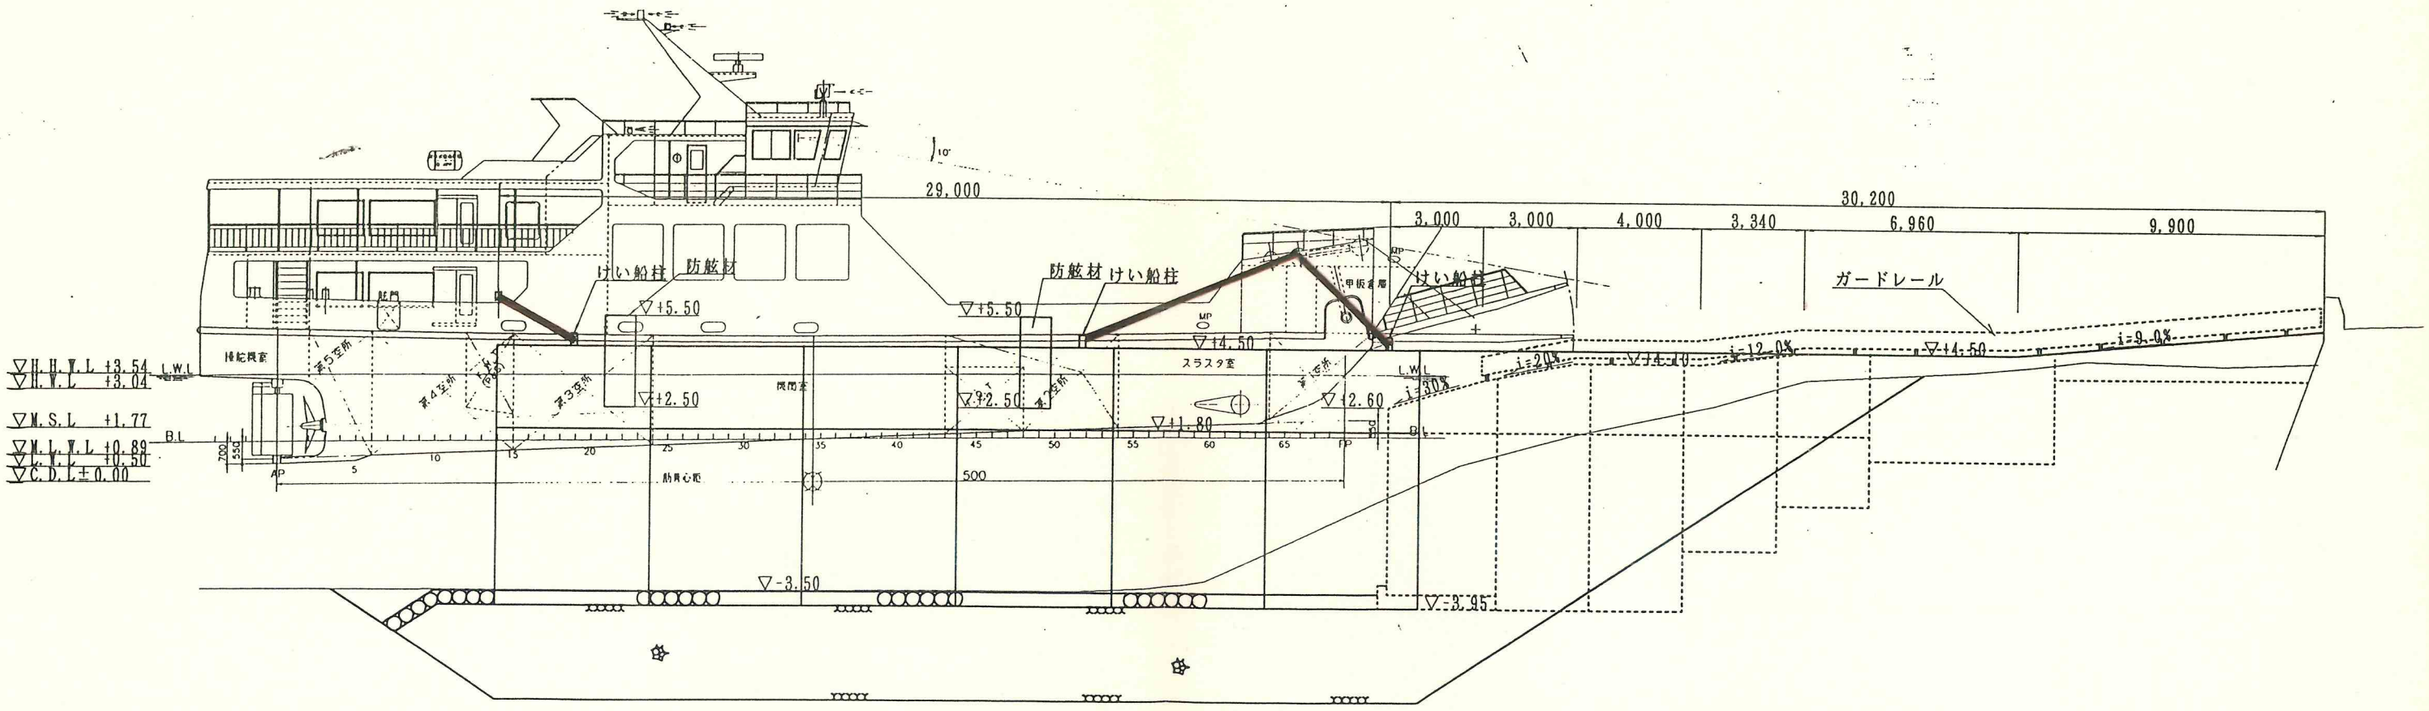
満潮時