


柳井都市計画総括図

1:10,000

令和八年三月作成

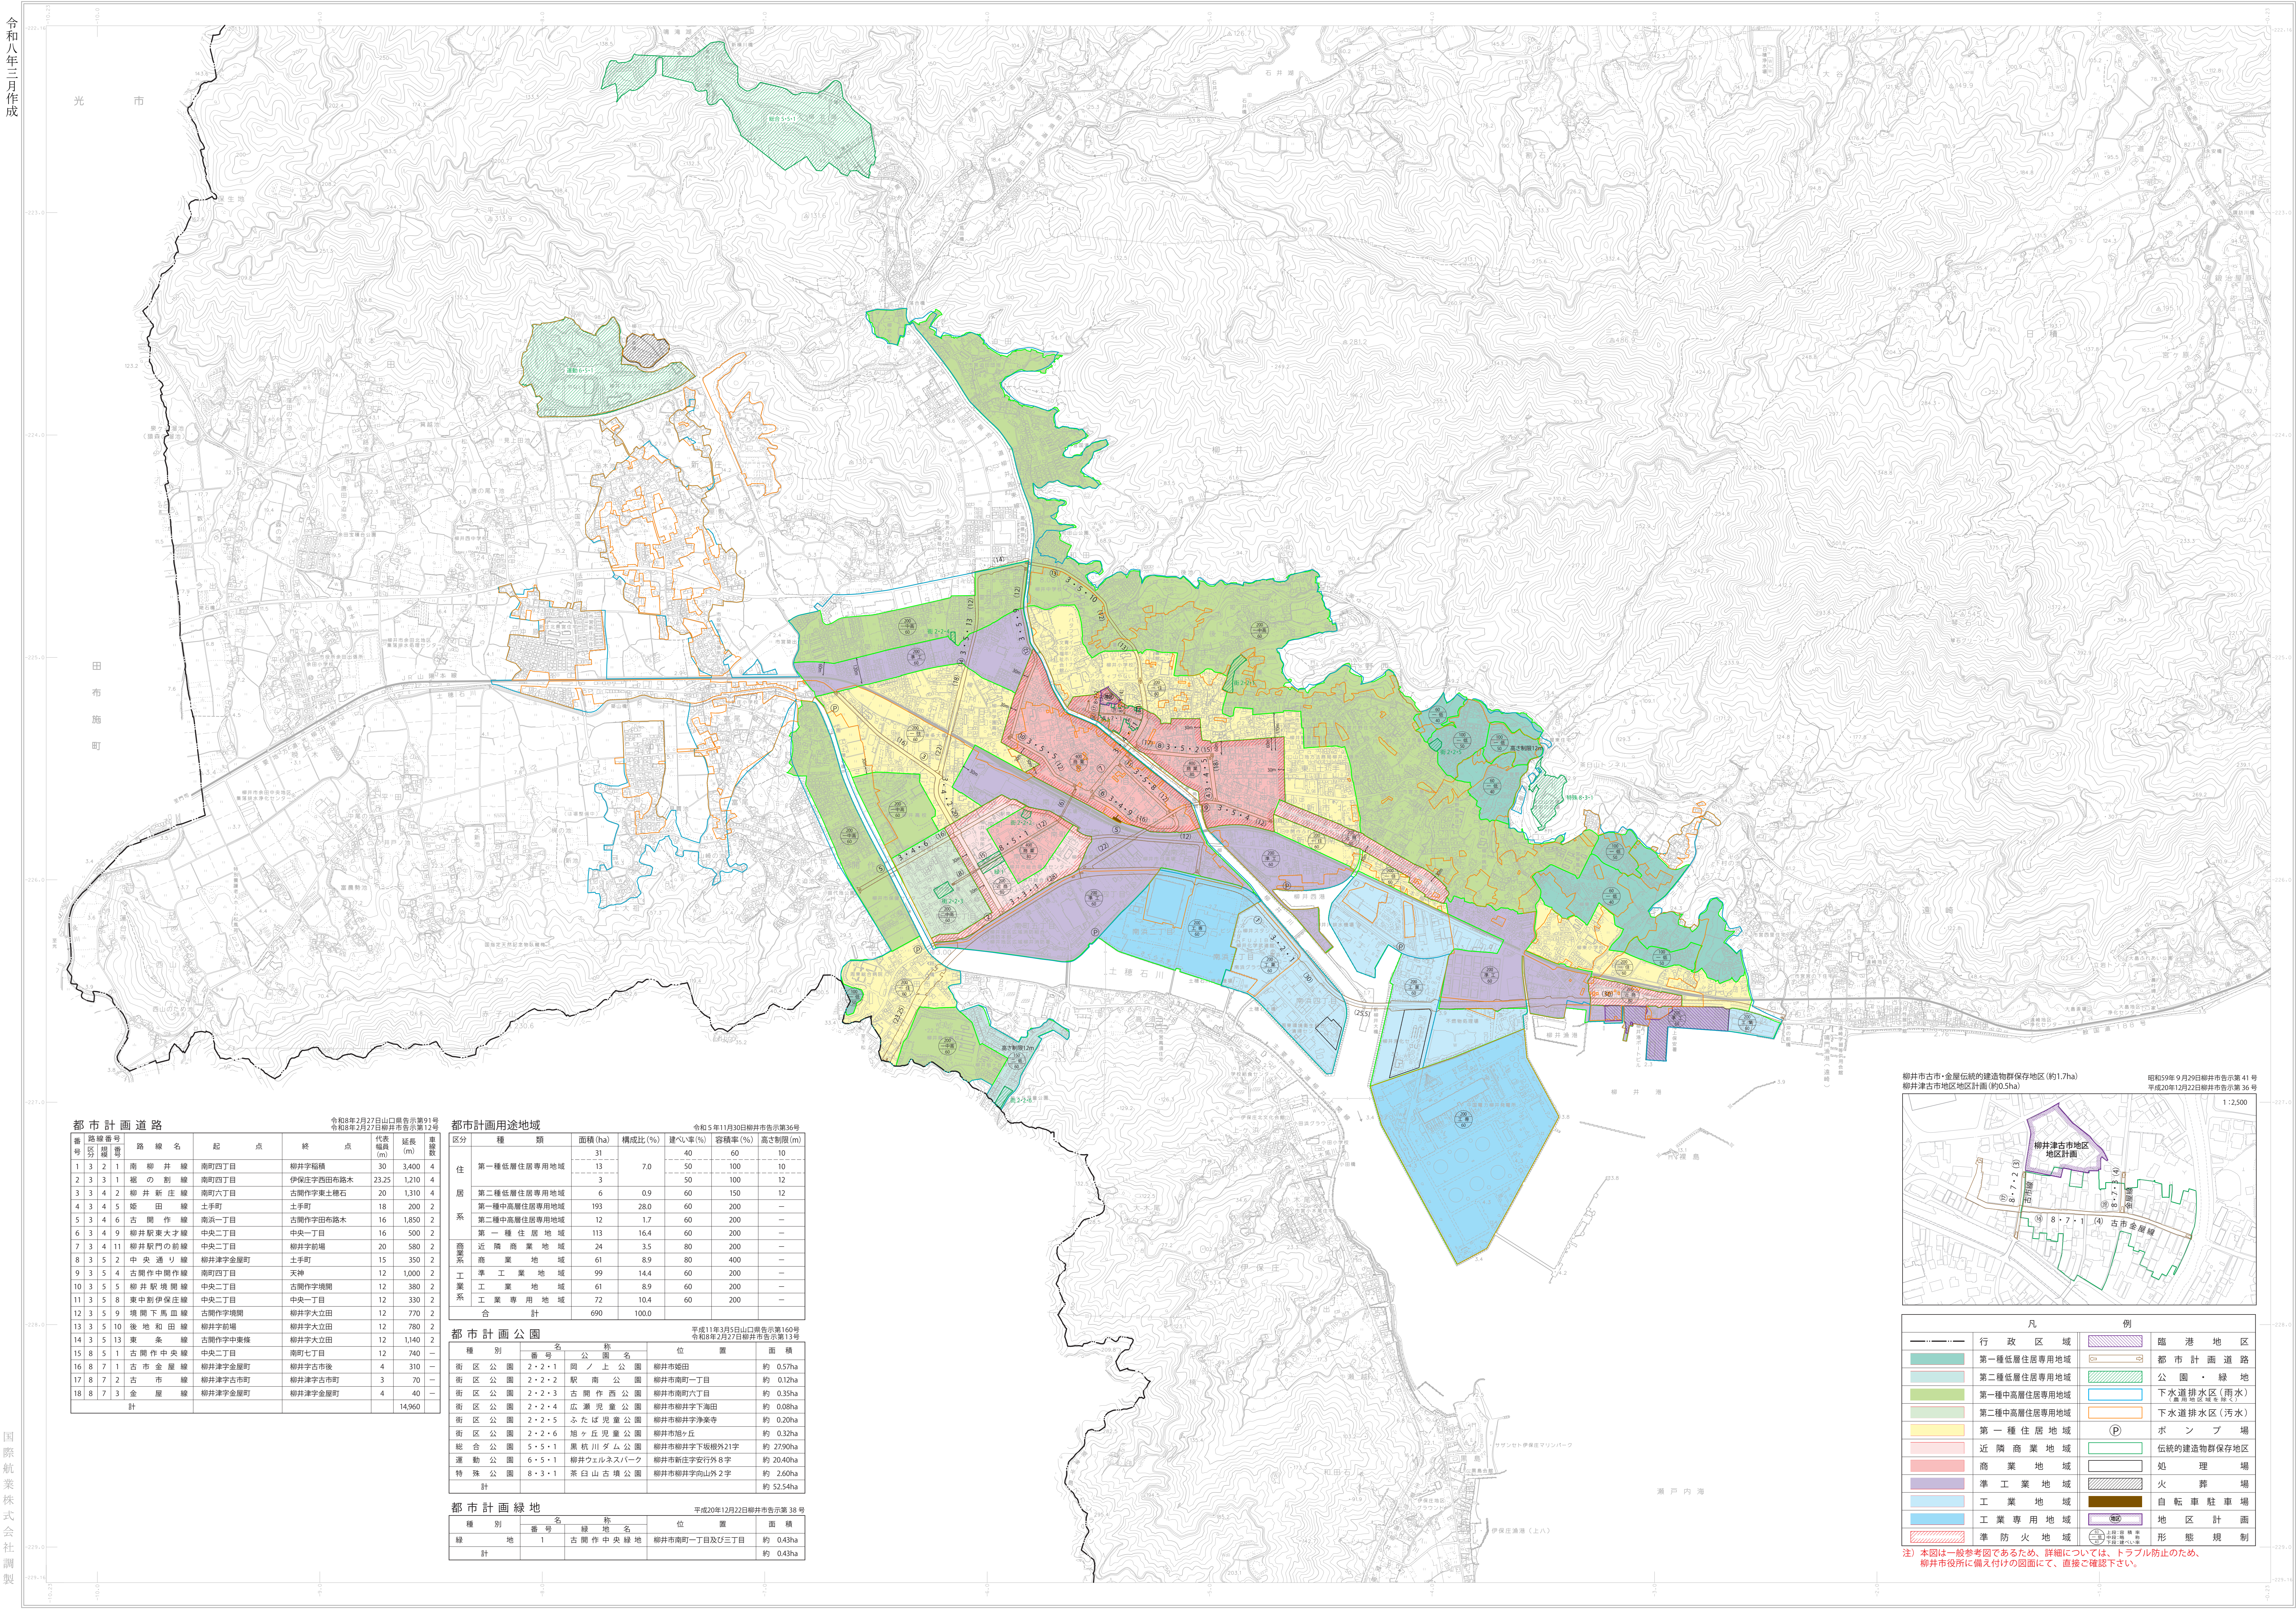


都市計画道路						
路線番号	路線名	起点	終点	延長(m)	幅員(m)	備考
1 2 1	南柳井線	南町四丁目	柳井字新橋	30	3,400	4
2 3 3	堀の副線	南町四丁目	伊保庄字西田布路木	23.25	1,210	4
3 3 4	柳井新庄線	南町六丁目	古閑作字東土蔵石	20	1,310	4
4 3 4	堀田線	土手町	土手町	18	200	2
5 3 4	古閑作線	南浜一丁目	古閑作字田布路木	16	1,850	2
6 3 4	柳井駅東大才線	中央二丁目	中央二丁目	16	500	2
7 3 4	柳井駅門の前線	中央二丁目	柳井字新橋	20	580	2
8 3 5	中央通り線	柳井津字金屋町	土手町	15	350	2
9 3 5	古閑作中間作線	南町四丁目	天神	12	1,000	2
10 3 5	柳井駅西側線	中央二丁目	古閑作字境間	12	380	2
11 3 5	東中前伊保庄線	中央二丁目	中央一丁目	12	330	2
12 3 5	堀間下馬道線	古閑作字境間	柳井字大立田	12	770	2
13 3 5	後地和田線	柳井字新橋	柳井字大立田	12	780	2
14 3 5	柳井字中道線	古閑作字中道	柳井字大立田	12	1,140	2
15 8 5	古閑作中央線	中央二丁目	南町七丁目	12	740	—
16 8 7	古市金屋線	柳井津字金屋町	柳井津字金屋町	4	310	—
17 8 7	古市線	柳井津字古市町	柳井津字古市町	3	70	—
18 8 7	金屋線	柳井津字金屋町	柳井津字金屋町	4	40	—
計						14,960

都市計画用途地域						
区分	種類	面積(ha)	構成比(%)	建ぺい率(%)	容積率(%)	高さ制限(m)
住	第一種低層住居専用地域	13	7.0	40	50	10
	第二種低層住居専用地域	6	0.9	60	150	12
	第一種中高層住居専用地域	193	28.0	60	200	—
	第二種中高層住居専用地域	12	1.7	60	200	—
	第一種住居地域	113	16.4	60	200	—
商業	近隣商業地域	24	3.5	80	200	—
	商業地域	61	8.9	80	400	—
工業	準工業地域	99	14.4	60	200	—
	工業専用地域	72	10.4	60	200	—
合計		690	100.0			

都市計画公園						
種別	番号	公園名	位置	面積	備考	
街区公園	2・2・1	岡ノ上公園	柳井市境間	約 0.57ha		
街区公園	2・2・2	坂ノ上公園	柳井市南町一丁目	約 0.13ha		
街区公園	2・2・3	古閑作西公園	柳井市南町六丁目	約 0.35ha		
街区公園	2・2・4	広葉児童公園	柳井市柳井字下馬田	約 0.08ha		
街区公園	2・2・5	ふたば児童公園	柳井市柳井字浄土寺	約 0.20ha		
街区公園	2・2・6	旭ヶ丘児童公園	柳井市堀ノ丘	約 0.32ha		
総合公園	5・5・1	黒川ダム公園	柳井市柳井字下馬田外21字	約 2790ha		
運動公園	6・5・1	柳井ワイルネスパーク	柳井市柳井字安行外8字	約 20.40ha		
特殊公園	8・3・1	茶臼山古墳公園	柳井市柳井字向山外2字	約 2.60ha		
計				約 52.54ha		

都市計画緑地				
種別	番号	緑地名	位置	面積
緑地	1	古閑作中央緑地	柳井市南町一丁目及び三丁目	約 0.43ha
計				約 0.43ha

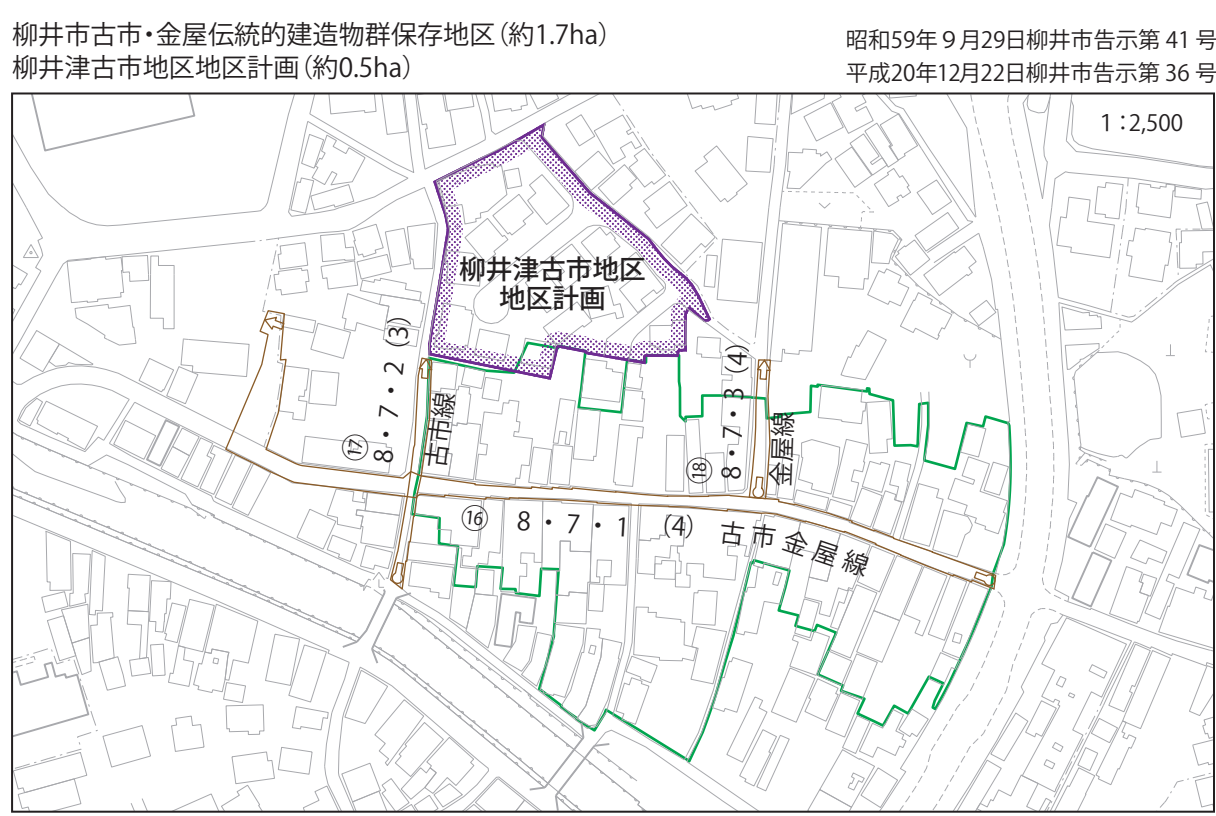

凡		例	
行政区域		臨港地区	
第一種低層住居専用地域		都市計画道路	
第二種低層住居専用地域		公園・緑地	
第一種中高層住居専用地域		下水道排水区(雨水)	
第二種中高層住居専用地域		下水道排水区(汚水)	
第一種住居地域		ポンプ場	
近隣商業地域		伝統的建造物群保存地区	
商業地域		処理場	
準工業地域		火葬場	
工業地域		自転車駐車場	
工業専用地域		地区計画	
準防火地域		形態規制	

注 本図は一般参考図であるため、詳細については、ドラブル防止のため、柳井市役所に備え付けの図面にて、直接ご確認ください。

国際航業株式会社調製

柳井市